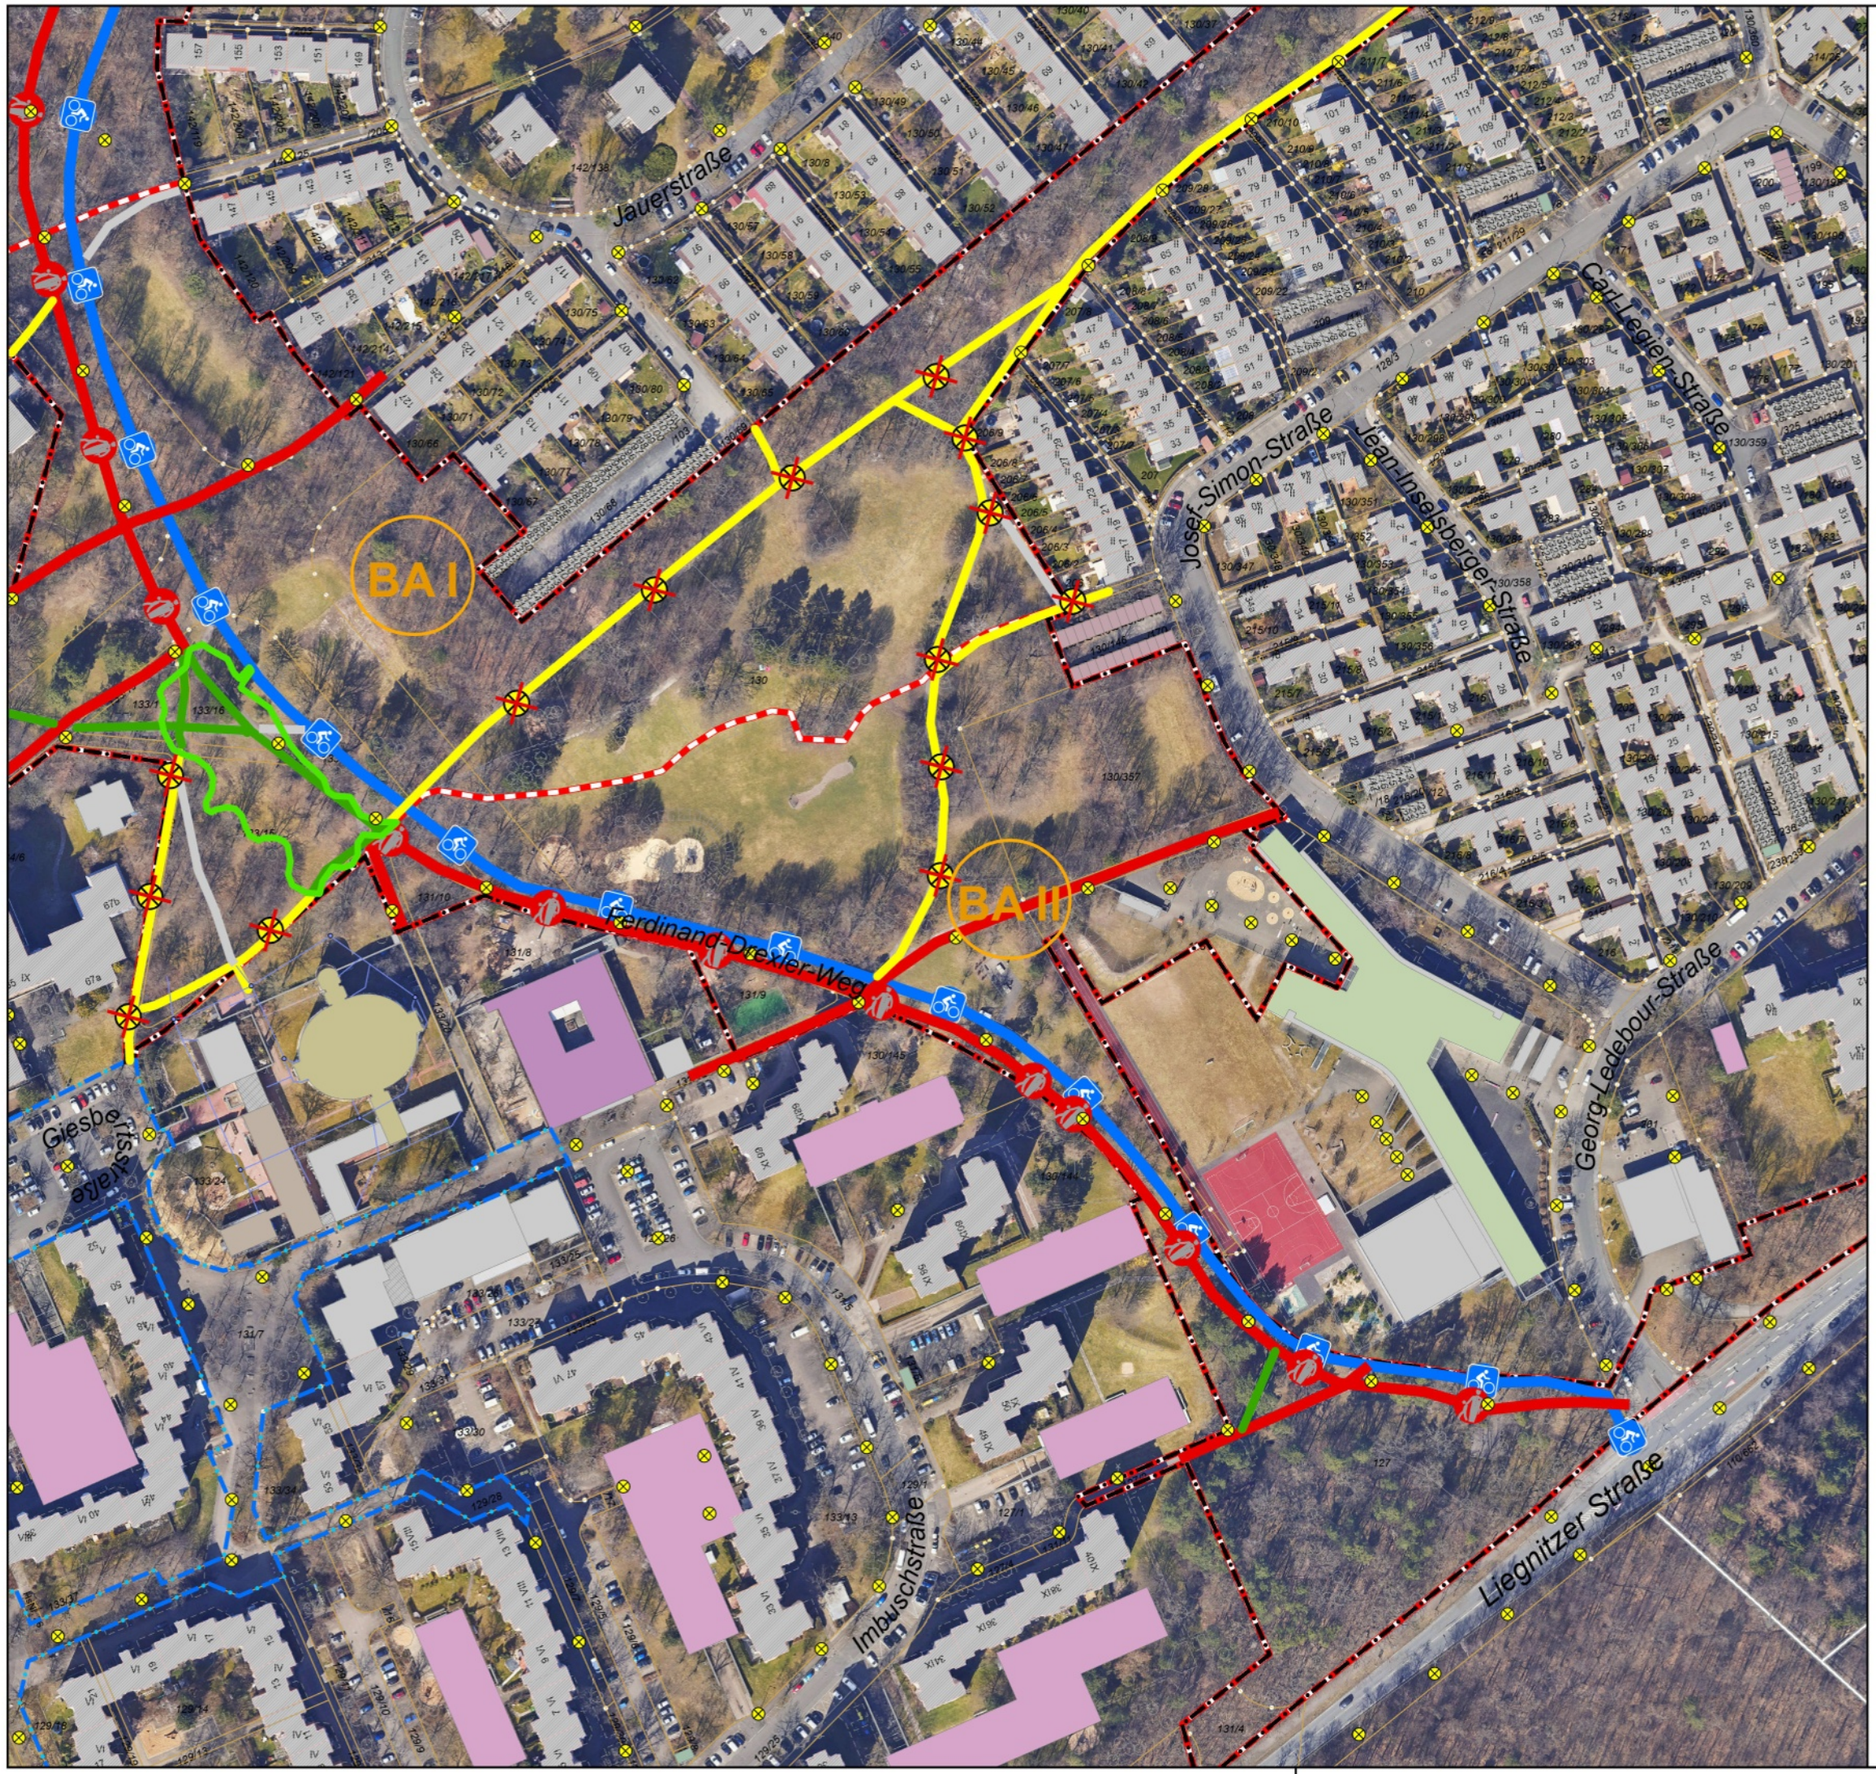



N

## Lampen

- Lampe keine Erneuerung
- Lampe Rückbau
- Lampe Bestand

## Wegekonzept

- Radweg Asphalt
- Gehweg Asphalt
- Geh-/Radweg Asphalt
- Grünanlagenweg künftig ungebunden
- Rückbau und Verlegung ungebunden
- ersatzlose Streichung
- Umgriff zentraler Platz

## Bearbeitungsgebiet_BA

- Bearbeitungsgebiet
- Erweiterungsflächen
- Bauabschnittsgrenze

| Nr. | Datum | Art der Änderung | Bearbeiter | SÖR/1-G/2 |
|---|---|---|---|---|
| | | | | |

Kartengrundlage
Geobasisdaten / Luftbild: © Landesamt für Vermessung und Geoinformation

| | | | |
|---|---|---|---|
| Plannummer: | FDW BA | TP -Nummer: | 85010004018-1 |
| Gemarkung: | Langwasser | Flurnummer: | 130, 133, |
| M 1:2.000 | | | im Original |

NÜRNBERG

B5 W_Ferdinand-Drexel-Weg, Bauabschnitt II
Sanierung und Neugestaltung der Grünanlagen

Wegekonzept

| | |
|---|---|
| bearbeitet: | Servicebetrieb Öffentlicher Raum<br>Betrieb und Unterhalt<br>SÖR / 1 |
| gezeichnet: | |
| SÖR/1-G/2 | |
| SÖR/1-G | 01.07.2024 |

SÖR