



| | |
|---|---|
| BAUVORHABEN<br>**NOP, Neubau Kinder- und Jugendhaus mit Spielmobilstützpunkt, Nopitschstraße 23**<br>Nopitschstraße 23, Nürnberg 90441<br>Flur-Nr. 97, Gemarkung: Schweinau | BAUBETREUUNG + PROJEKTSTEUERUNG<br>**wbg Kommunal GmbH**<br>Beuthener Straße 41<br>90471 Nürnberg<br>0911 / 80 04 274<br>rilling@wbg.nuernberg.de |
| BAUHERR<br>STADT NÜRNBERG<br>vertreten durch:<br>wbg Kommunal GmbH<br>Beuthener Straße 41<br>90471 Nürnberg<br>Geschäftsführer: Dipl.-Ing. Ralf Schekira | ARCHITEKT<br>**kleyer.koblitz.letzel.freivogel**<br>gesellschaft von architekten mbh<br>Frauentorgraben 5<br>90443 Nürnberg<br>0911 / 13 13 75 00<br>nop@kklf.archi |
| | LANDSCHAFTSARCHITEKT<br>**WLG Wollborn LandschaftsArchitekten GmbH**<br>Schreiberhauer Strasse 3<br>90475 Nürnberg<br>0911 / 81 77 688 0<br>mail@wollborn.com |
| FREIGABE | TRAGWERKSPLANUNG<br>**Ingenieurbüro Braun - Haas + Partner**<br>Mussinanstraße 136<br>92318 Neumarkt in der Oberpfalz<br>09181 / 23 090<br>info@bhp-ingenieure.de |
| INHALT<br>Grundriss<br>Erdgeschoss<br>+/- 0.00 = 311.88 m ü.NN | TGA PLANUNG<br>**Ingenieurbüro Kalb**<br>Blumenstr. 21<br>90762 Fürth<br>0911 / 974 67 75<br>info@ib-kalb.de |
| | ELT PLANUNG<br>**MTM-Plan GmbH**<br>Innstraße 2<br>93059 Regensburg<br>0941 / 640 819 72<br>info@mtm-plan.de |
| | PLANVERFASSER<br>kklf |
| | MASSSTAB<br>1:100 |
| | PROJEKT-NR. |
| | PLANUNGSSTUFE<br>L.ph. 4 |
| | PLANSCHLÜSSEL<br>NOP_210125_AGB_04_GR_EG_XX_003_00_P |
| | DATUM<br>29.01.2021 |
| | INDEX<br>00 |

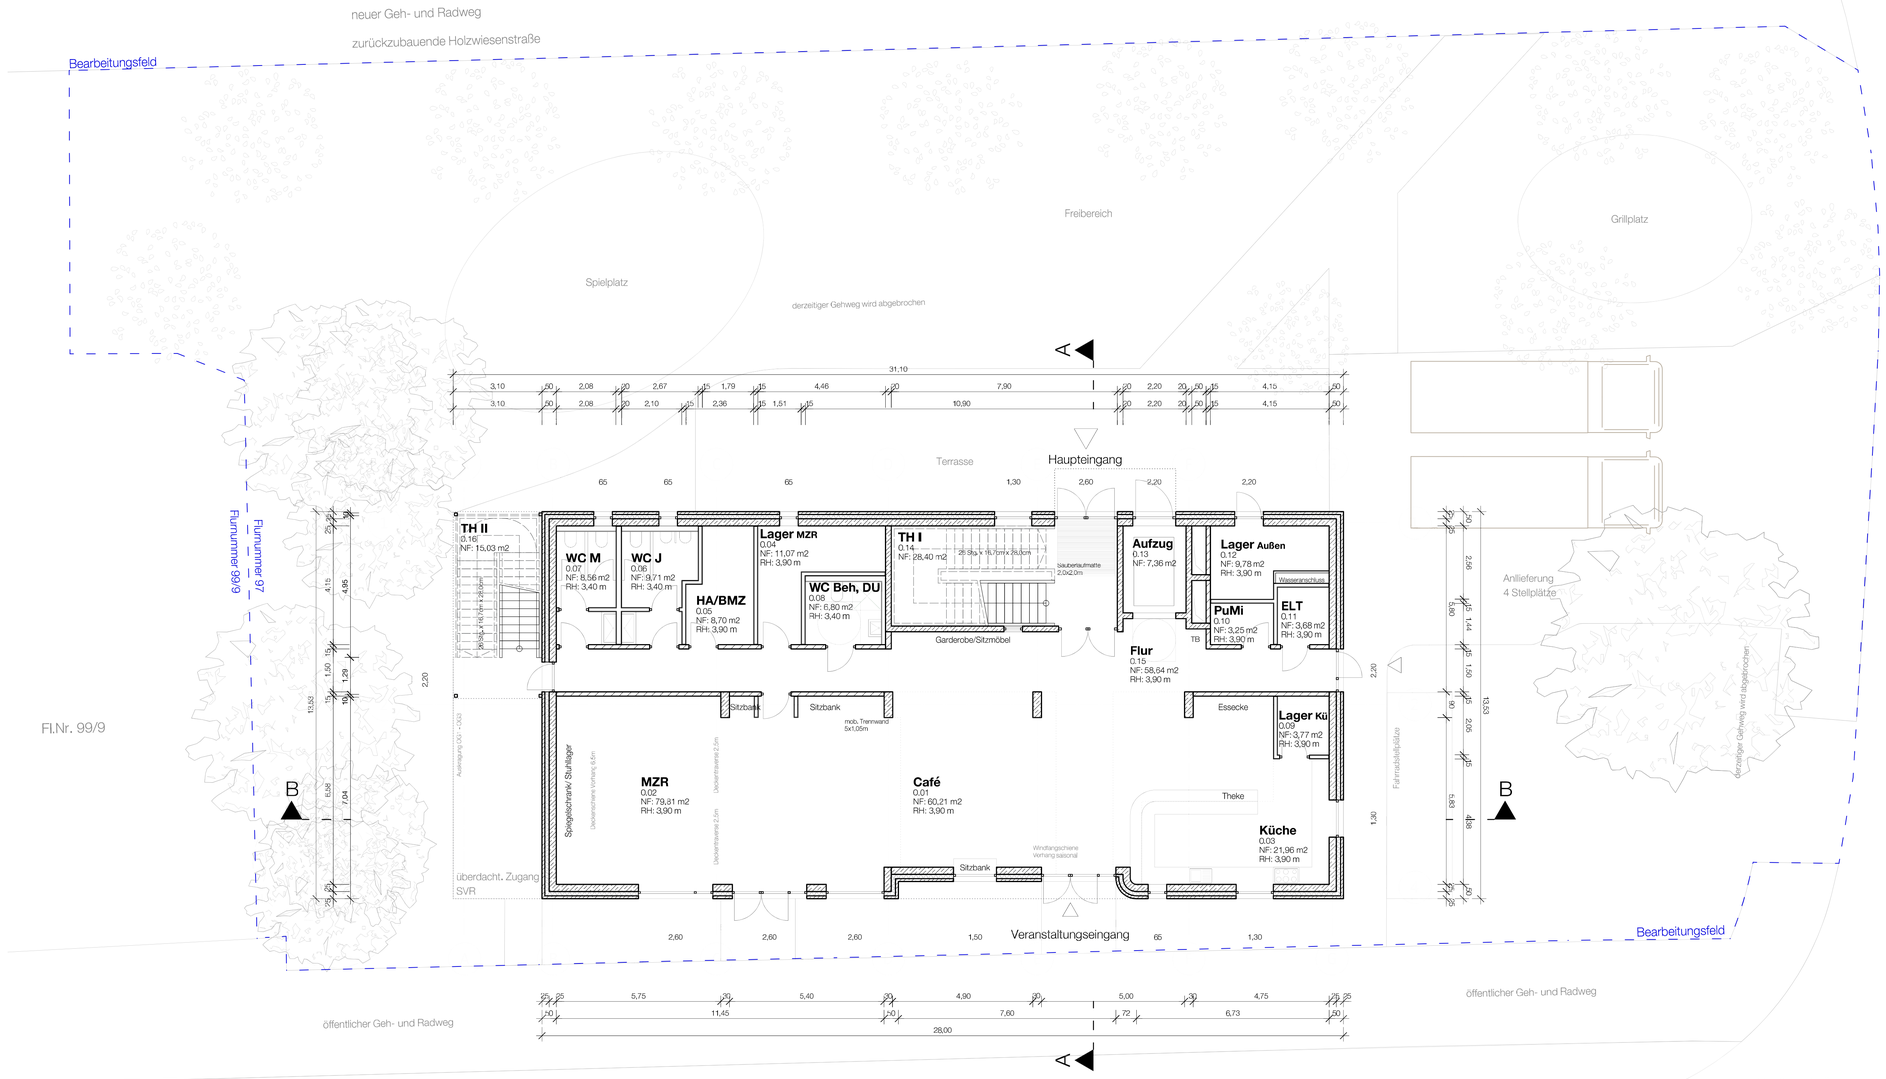