
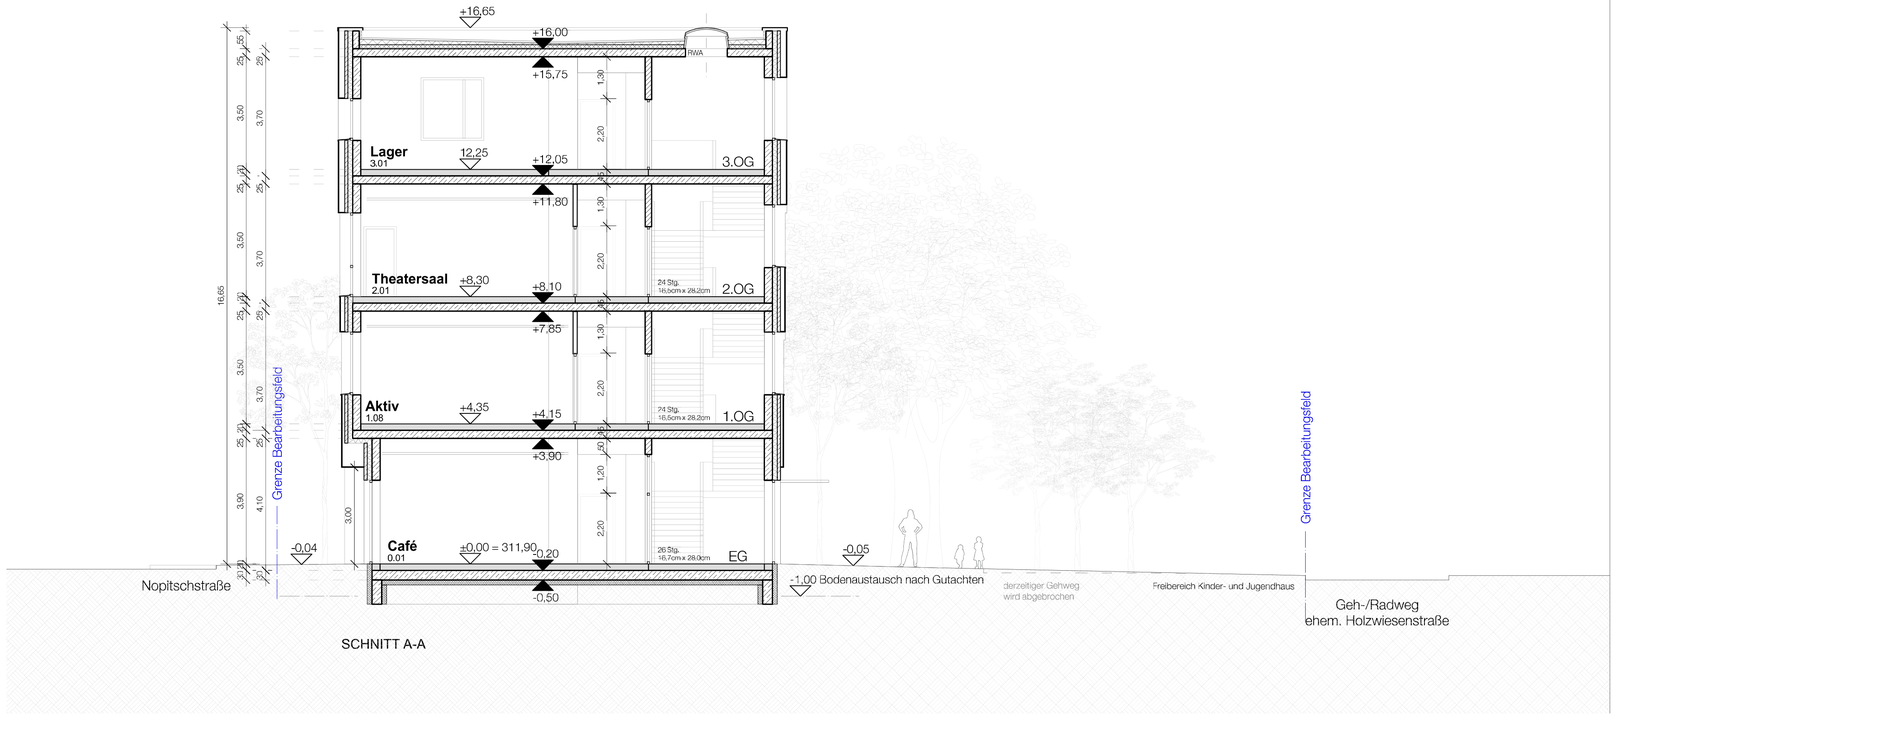


SCHNITT A-A

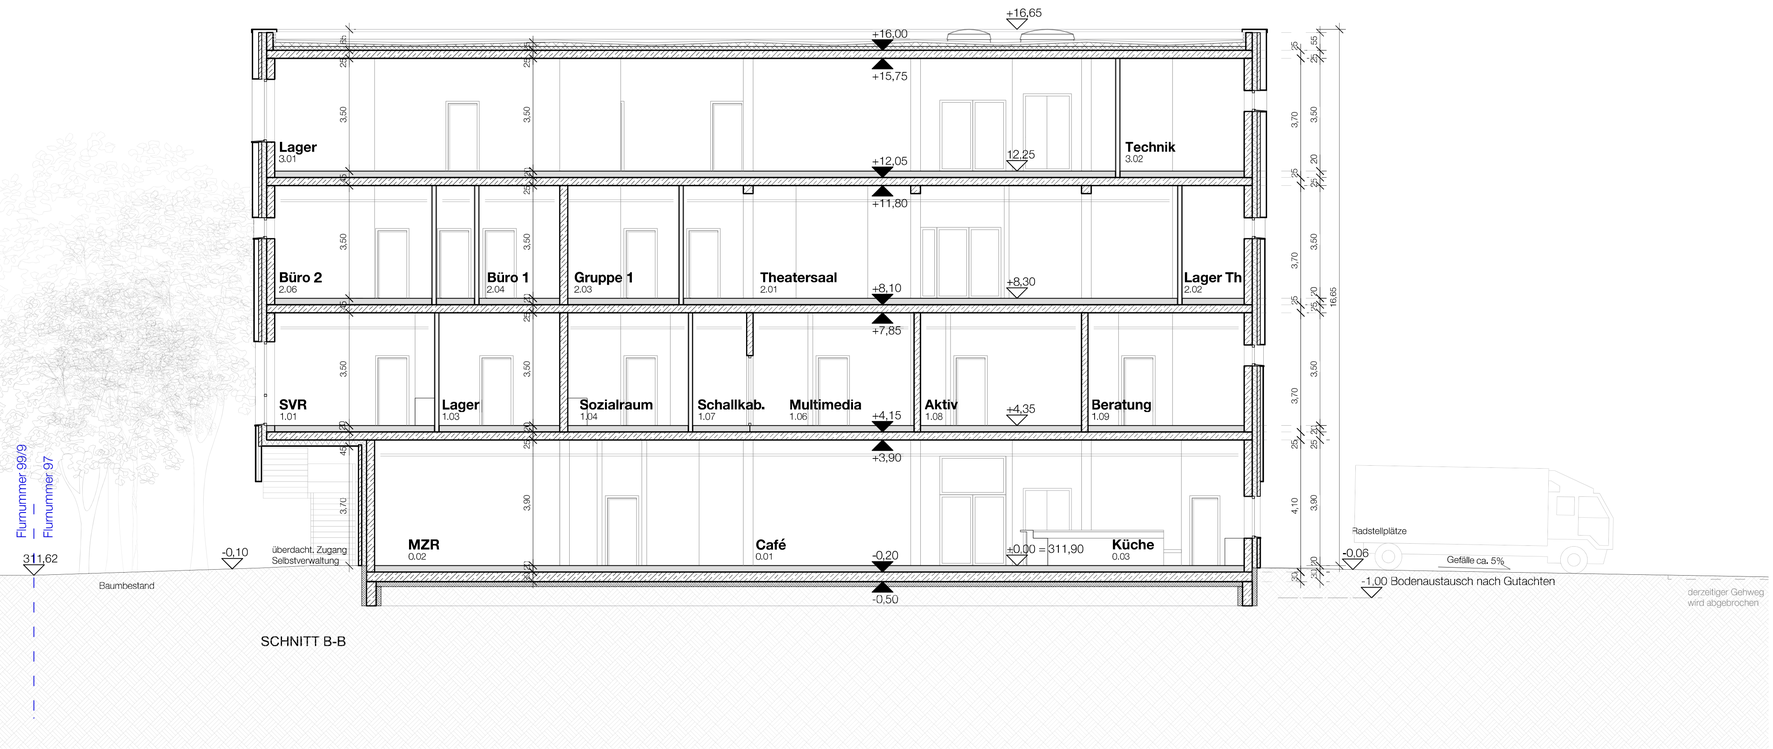

SCHNITT B-B

BAUVORHABEN

NOP, Neubau Kinder- und Jugendhaus mit Spielmobilstützpunkt, Nopitschstraße 23
Nopitschstraße 23, Nürnberg 90441
Flur-Nr. 97, Gemarkung: Schweinau

BAUHERR

STADT NÜRNBERG
vertreten durch:
wbg Kommunal GmbH
Beuthener Straße 41
90471 Nürnberg

Geschäftsführer: Dipl.-Ing. Ralf Schekira

FREIGABE

INHALT

Schnitte
A-A, B-B

+/- 0.00 = 311.88 m ü.NN

BAUBETREUUNG + PROJEKTSTEUERUNG
wbg Kommunal GmbH
Beuthener Straße 41
90471 Nürnberg
0911 / 80 04 274
rilling@wbg.nuernberg.de


ARCHITEKT
kleyer.koblitz.letzel.freivogel
gesellschaft von architekten mbh
Frauentorgraben 5
90443 Nürnberg
0911 / 13 13 75 00
nop@kklf.archi

LANDSCHAFTSARCHITEKT
WLG Wollborn LandschaftsArchitekten GmbH
Schreiberhauer Strasse 3
90475 Nürnberg
0911 / 81 77 688 0
mail@wollborn.com

TRAGWERKSPLANUNG
Ingenieurbüro Braun - Haas + Partner
Mussinanstraße 136
92318 Neumarkt in der Oberpfalz
09181 / 23 090
info@bhp-ingenieure.de

TGA PLANUNG
Ingenieurbüro Kalb
Blumenstr. 21
90762 Fürth
0911 / 974 67 75
info@ib-kalb.de

ELT PLANUNG
MTM-Plan GmbH
Innstraße 2
93059 Regensburg
0941 / 640 819 72
info@mtm-plan.de

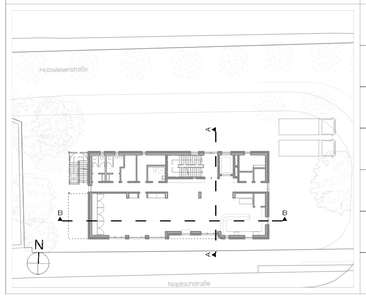

PLANVERFASSER
kklf

MASSSTAB
1:100

PROJEKT-NR.

PLANUNGSSTUFE
L.ph. 4

PLANSCHLÜSSEL
NOP_210125_AGB_04_SN_XX_XX_005_00_P

DATUM
29.01.2021

INDEX
00