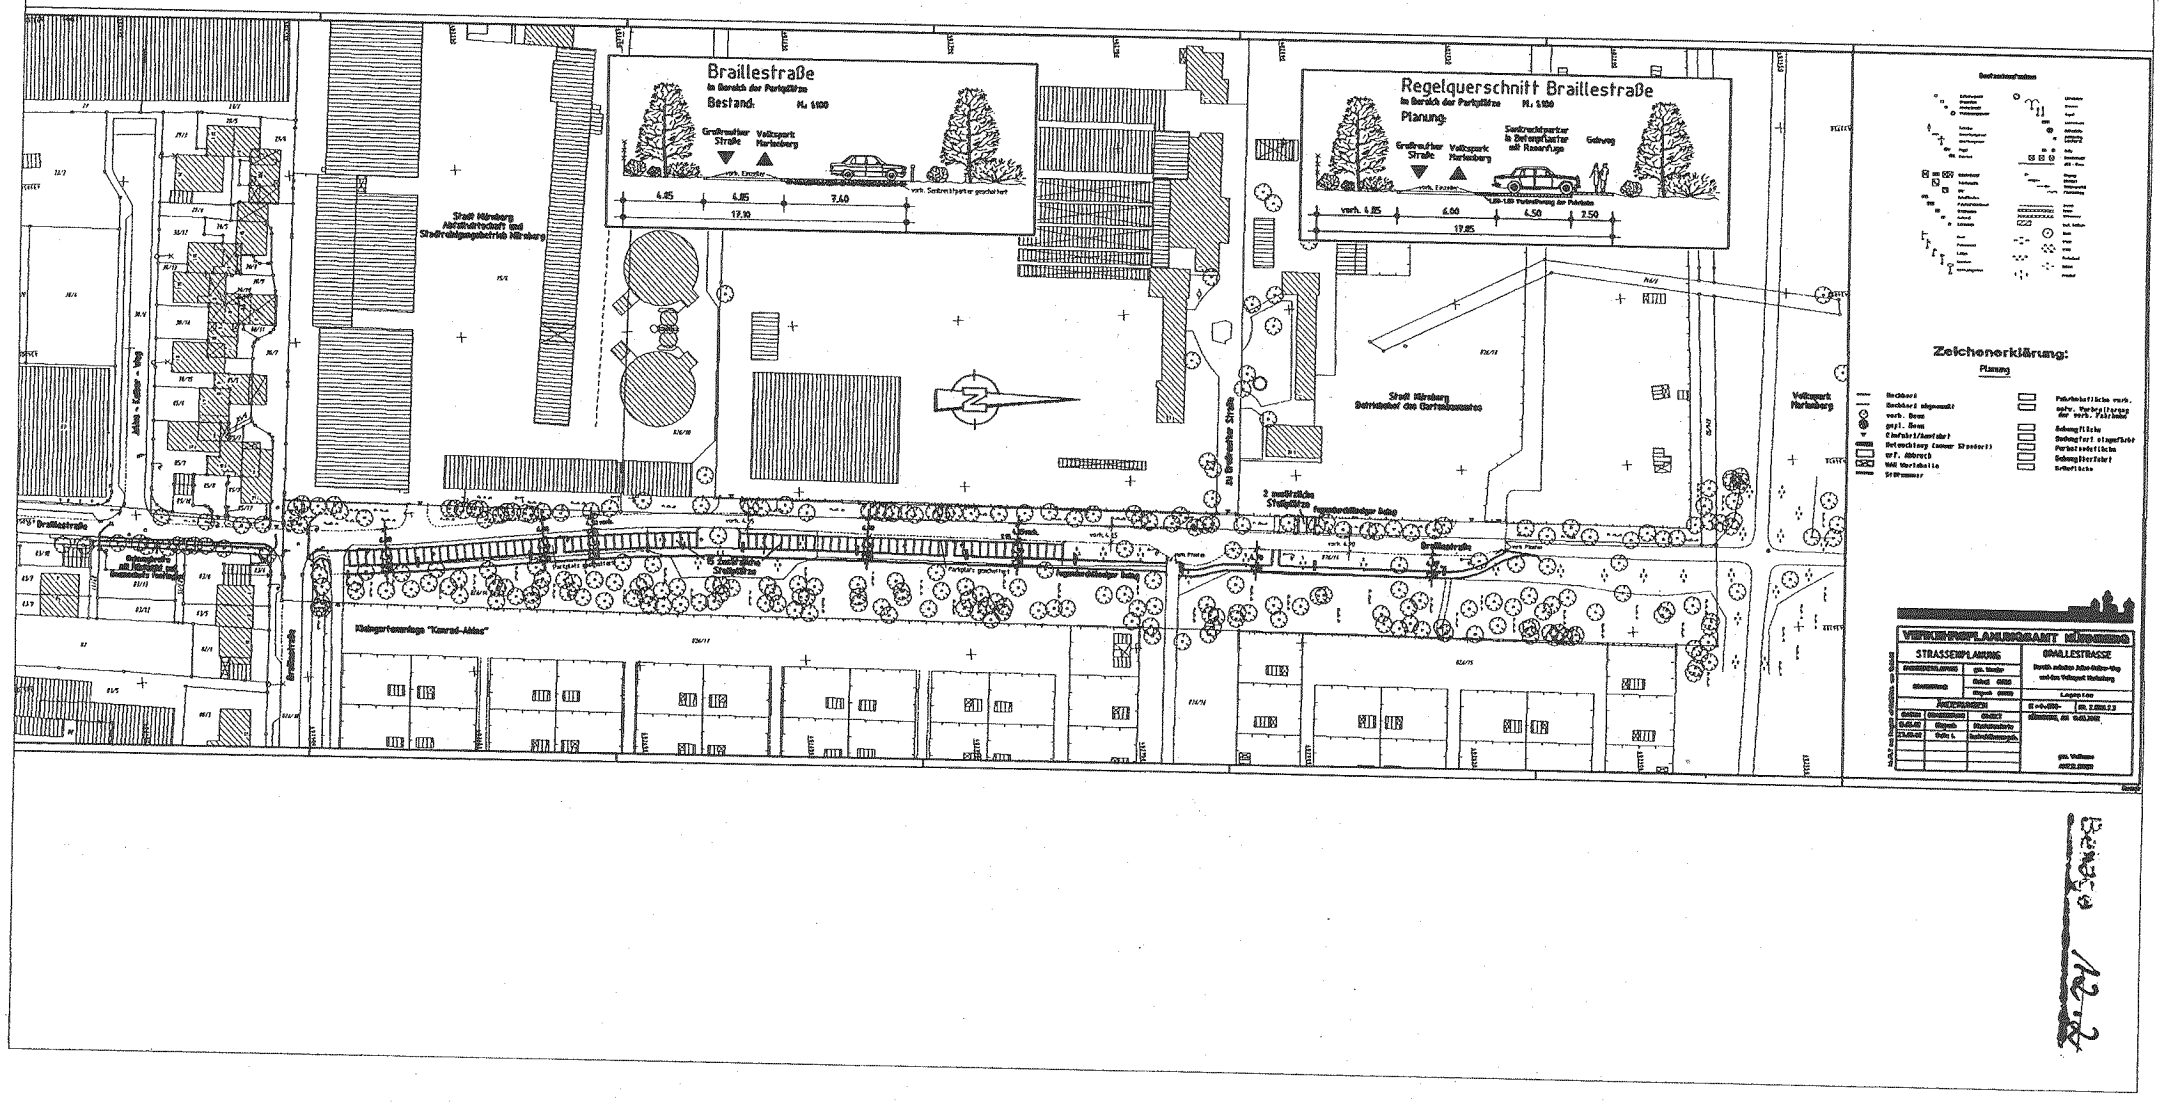
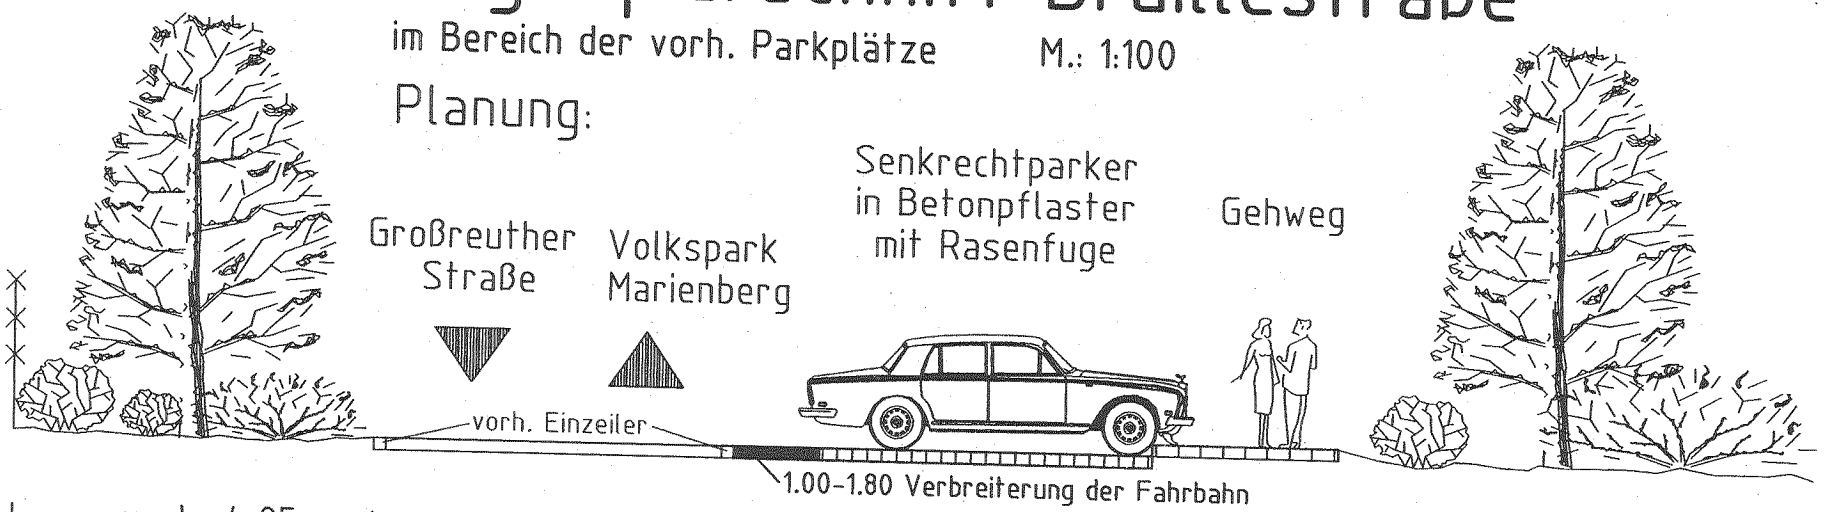

Braillestraße
Bestand:
Regelquerschnitt Braillestraße
Planung:
Zeichenerklärung:
Planung
Straßenplanungsamt Nürnberg
Straßenplanung
Braillestraße

Regelquerschnitt Braillestraße

im Bereich der vorh. Parkplätze M.: 1:100

Planung:



12.3