
Beilage: 3.2

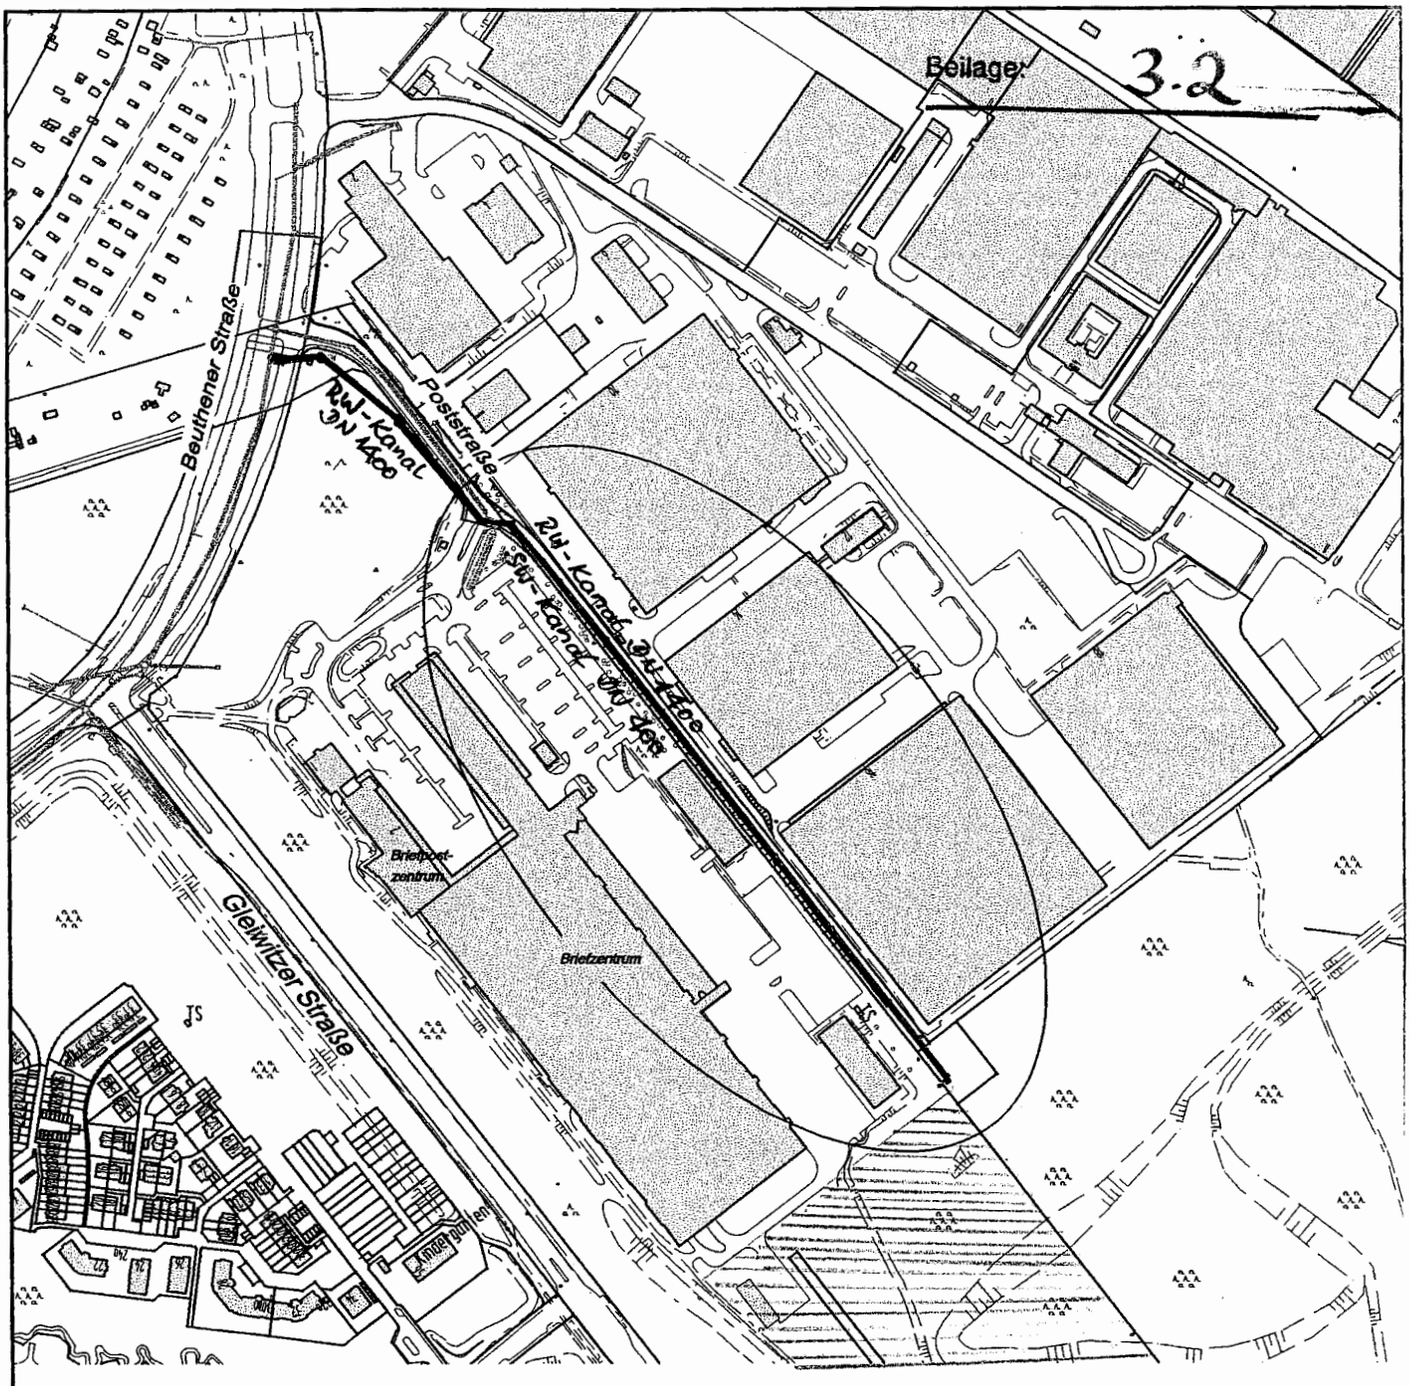

Legende:

vorhandene Kanäle

geplanter Regenwasserkanal

geplanter Misch- oder Schmutzwasserkanal

Neubebauung bzw. Vermarktungsfläche

Stadtentwässerung und Umweltanalytik Nürnberg Eigenbetrieb der Stadt Nürnberg Nürnberg, den Werkbereich Stadtentwässerung Abwasserableitung Kanalbau i.A.	Plannummer: 0- 1 -0. 0 Status - Plannr. - lfd.Nr .Änd.Nr Maßstab: M 1:5000 Plotdatum: 20.12.2006	Kanalerschließung Poststraße Übersichtsplan bearbeitet Schramm Gunter Tel. 0911 / 231-4588

Anlage 20(