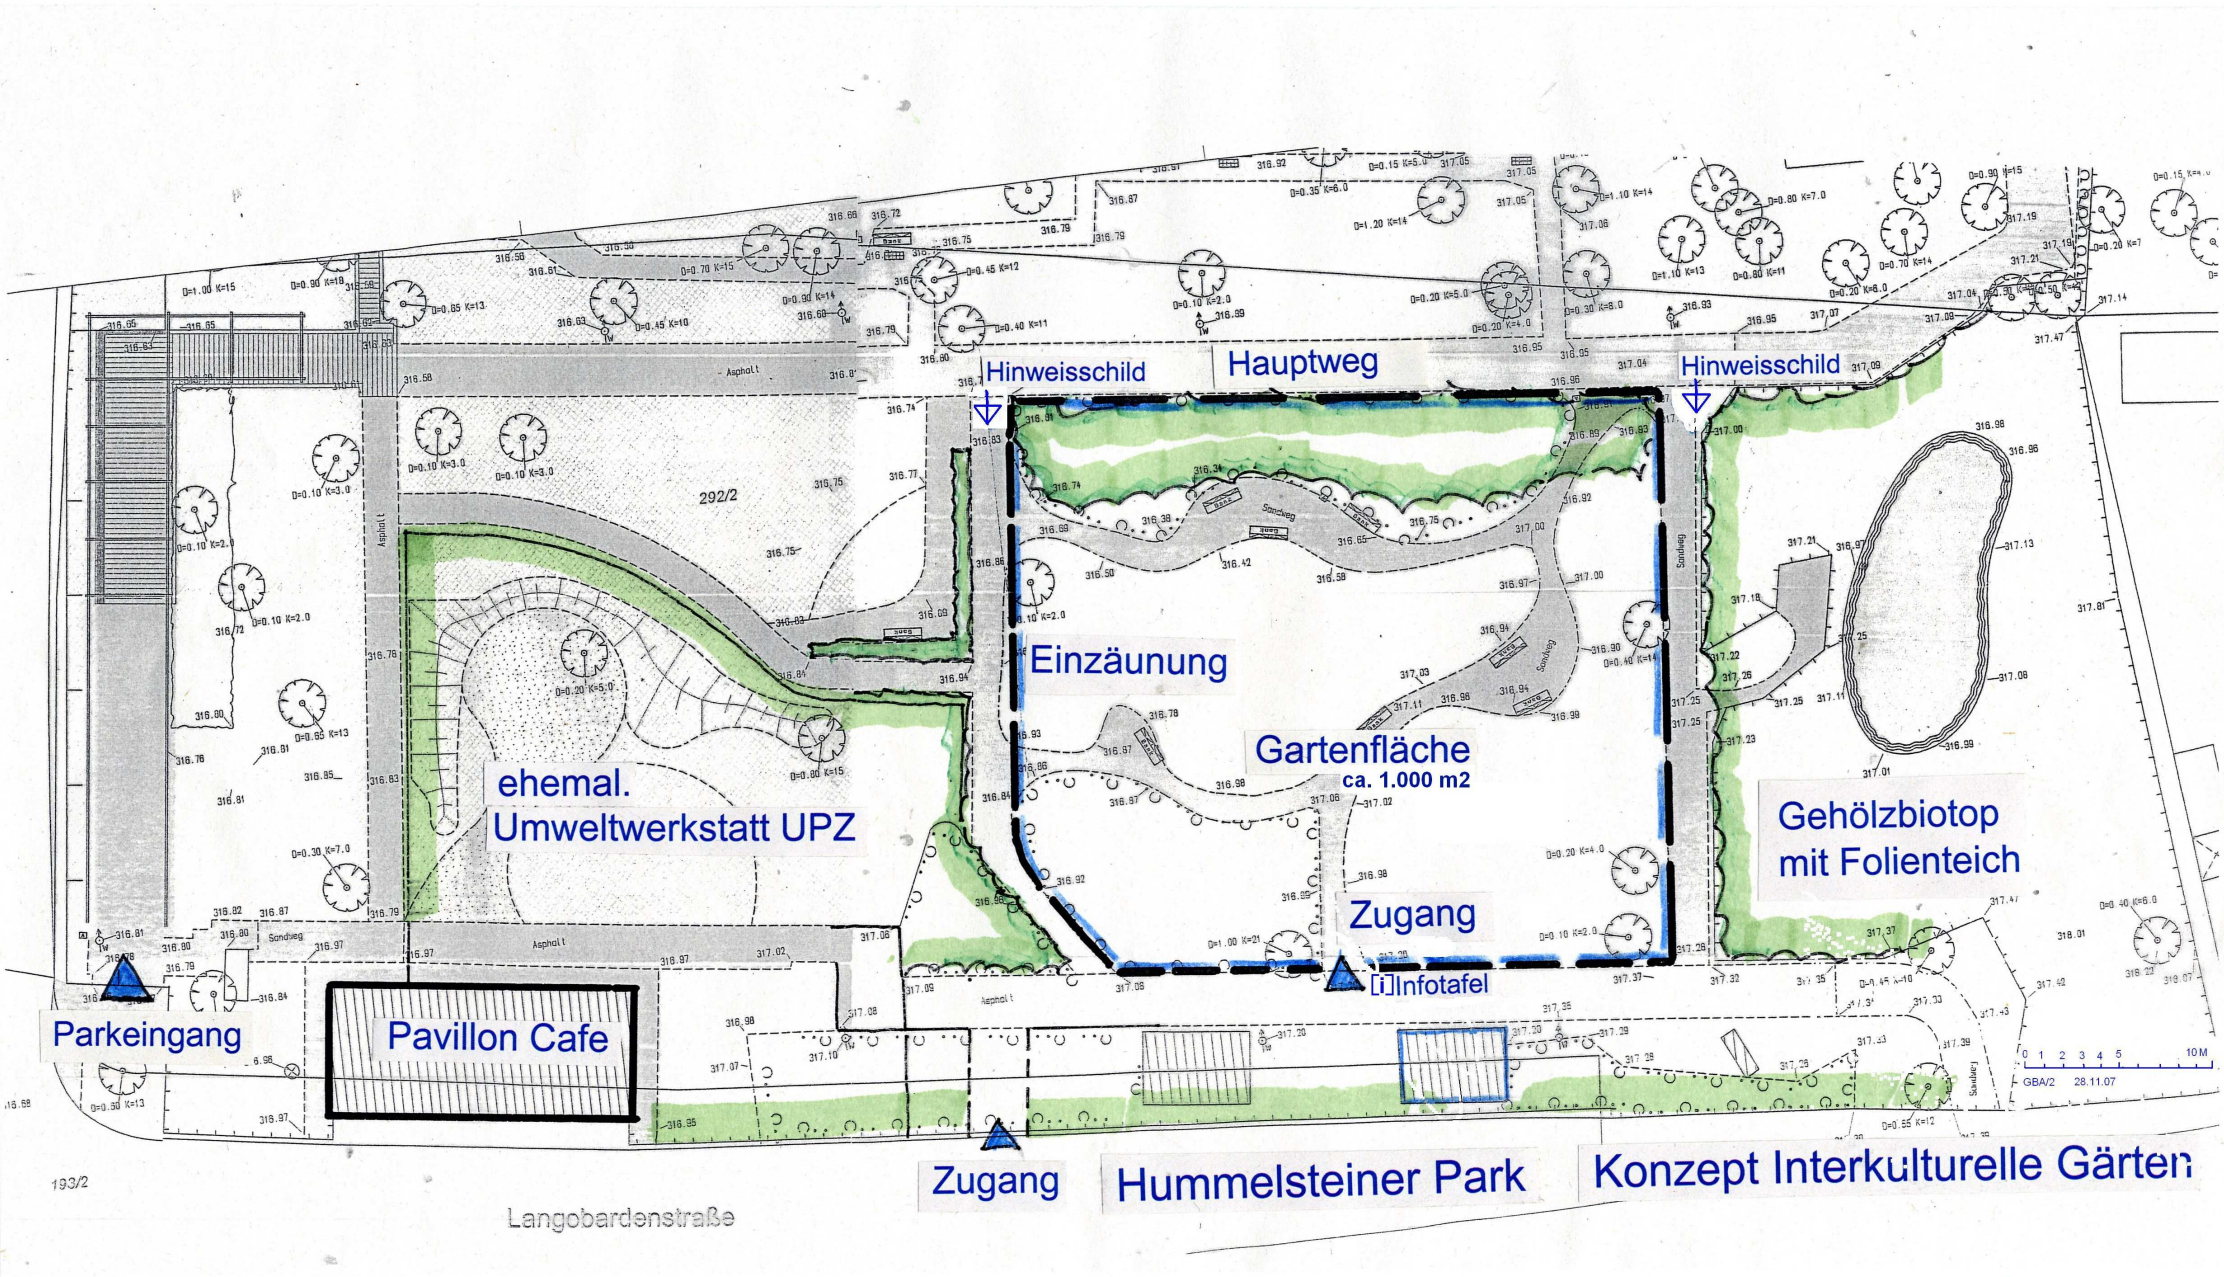

Hinweisschild
Hauptweg
Hinweisschild
Einzäunung
Gartenfläche
ca. 1.000 m2
ehemal.
Umweltwerkstatt UPZ
Gehölzbiotop
mit Folienteich
Zugang
[i]Infotafel
Parkeingang
Pavillon Cafe
Zugang
Hummelsteiner Park
Konzept Interkulturelle Gärten
292/2
193/2
Langobardenstraße
Asphalt
Sandweg
GBA/2 28.11.07
0 1 2 3 4 5 10M