
Plangrundlage: Amt für Geoinformation und Bodenordnung Nürnberg
Daten vom Geodatenservice
Zur Maßentnahme nur bedingt geeignet!

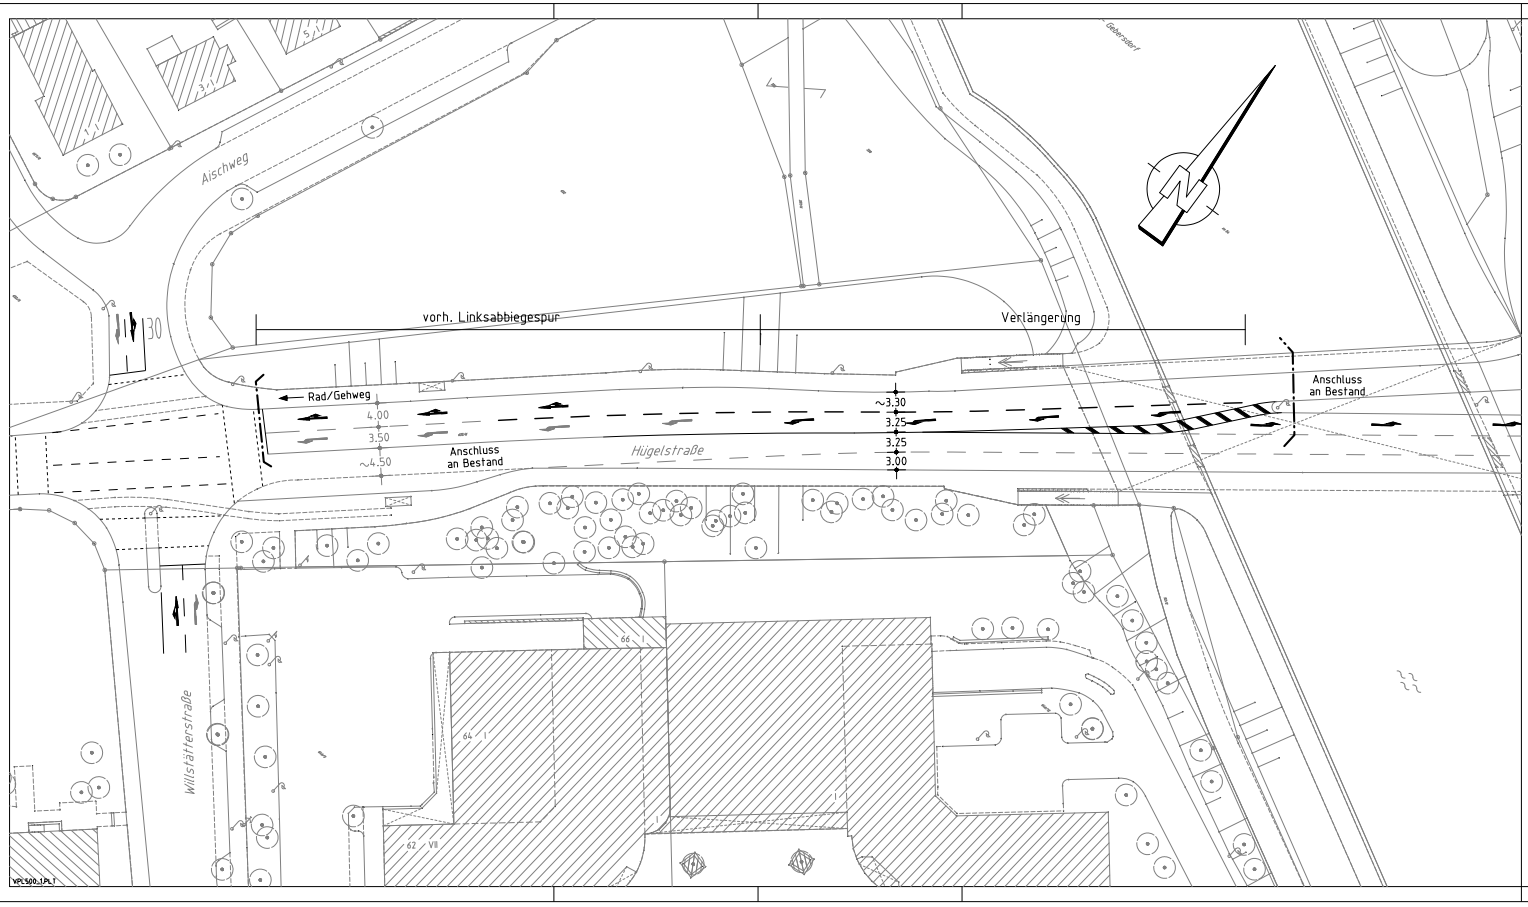

Bestandsaufnahme

Kataster-punkt
Grenzstein
Absteckpunkt
Vermessungspunkt
Scheber
Unterflurhydrant
Oberflurhydrant
Pegel
Bohrloch
Kabelschacht
Telefonzelle
Uhr
Schaltkasten
Fahrkartenautomat
Briefkasten
Automat
Kabelstein
Mast
Fahnenmast
Lampe
Gassäule
Schild,Wegweiser
Litfaßsäule
Brunnen
Ampel
Lichtschacht
Haltestelle
Schaltpult,
Leuchtpfeil
Gully
Kanalschacht
ACO - Rinne
Eingang
Einfahrt
Steigungspfeil
Fließrichtung
Zaun
Mauer
Stützmauer
best. Gebäude
Baum
Wiese
Wald
Gartenland
Unland
Friedhof

Plangrundlage: digitale Stadtgrundkarte
Richtigkeit und Genauigkeit ohne Gewähr!

Nürnberg

VERKEHRSPLANUNGSAMT NÜRNBERG

STRASSENPLANUNG		Hügelstraße
ABTEILUNGSLEITUNG	gez. Wunder	zwischen Willstätterstraße und S-W-Tangente
BEARBEITUNG	Dufek (4933)	
	Uepping	**Markierungsplan**
ÄNDERUNGEN		M = 1 : 500 / NR. 2.1664.5.1

DATUM	BEARBEITUNG	OBJEKT
17.09.08	Uepping	Markierung Pfeile

NÜRNBERG, AM 27.06.2008

gez. Jülich
AMTSLEITER

Projekt <3625HUG1> Zeichnung VPL500_1PLT vom 17.10.08