
Gesamtbearbeitung der Plangrundlage in CARD/1:
Verkehrsplanungsamt Nürnberg, Straßenplanung
Klapuch Tel. 231-4932 Fax 231-2098

Plangrundlage: Amt für GeoInformation und Bodenordnung
Digitale Stadtgrundkarte mit Vermessung und Kartierung
Vm/1-3, Herr Engl, Tel. 231-8455, Fax 231-4425

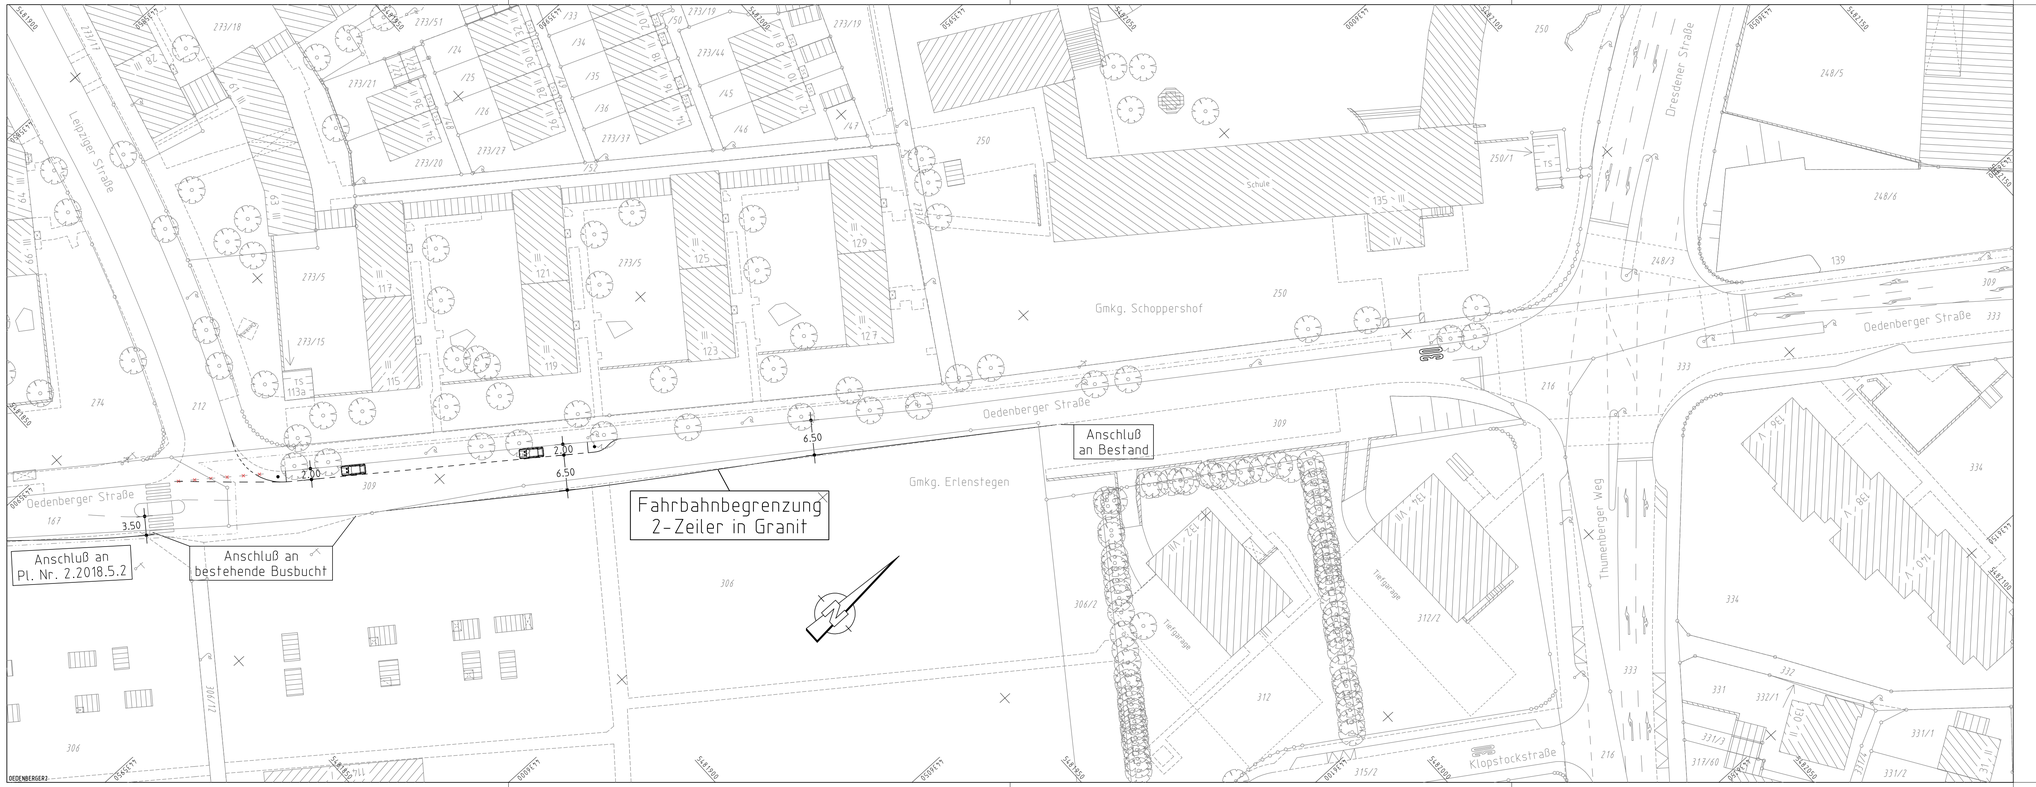


Zeichenerklärung:

Planung

- Markierung
- vorh. Markierung entfernen
- Poller/Pfosten

Bestandsaufnahme

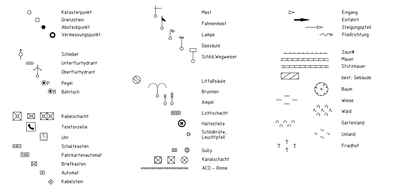

Nürnberg

VERKEHRSPLANUNGSAMT NÜRNBERG

STRASSENPLANUNG		OEDENBERGER STRASSE	
ABTEILUNGSLEITUNG	gez. Wunder	zw. Leipziger Straße und Thumenberger Weg	
BEARBEITUNG	Krause (4931)	Tempo 30	
	Klapuch/Seitz I.	**Markierungsplan 3**	
ÄNDERUNGEN		M = 1 : 500	NR. 2.2018.5.3
DATUM	BEARBEITUNG / OBJEKT	NÜRNBERG, AM 30.09.2011	
		gez. Jülich	
		AMTSLEITER	

VPL500_3.PLT aus Projekt <TEMPO_30> vom 13.06.12