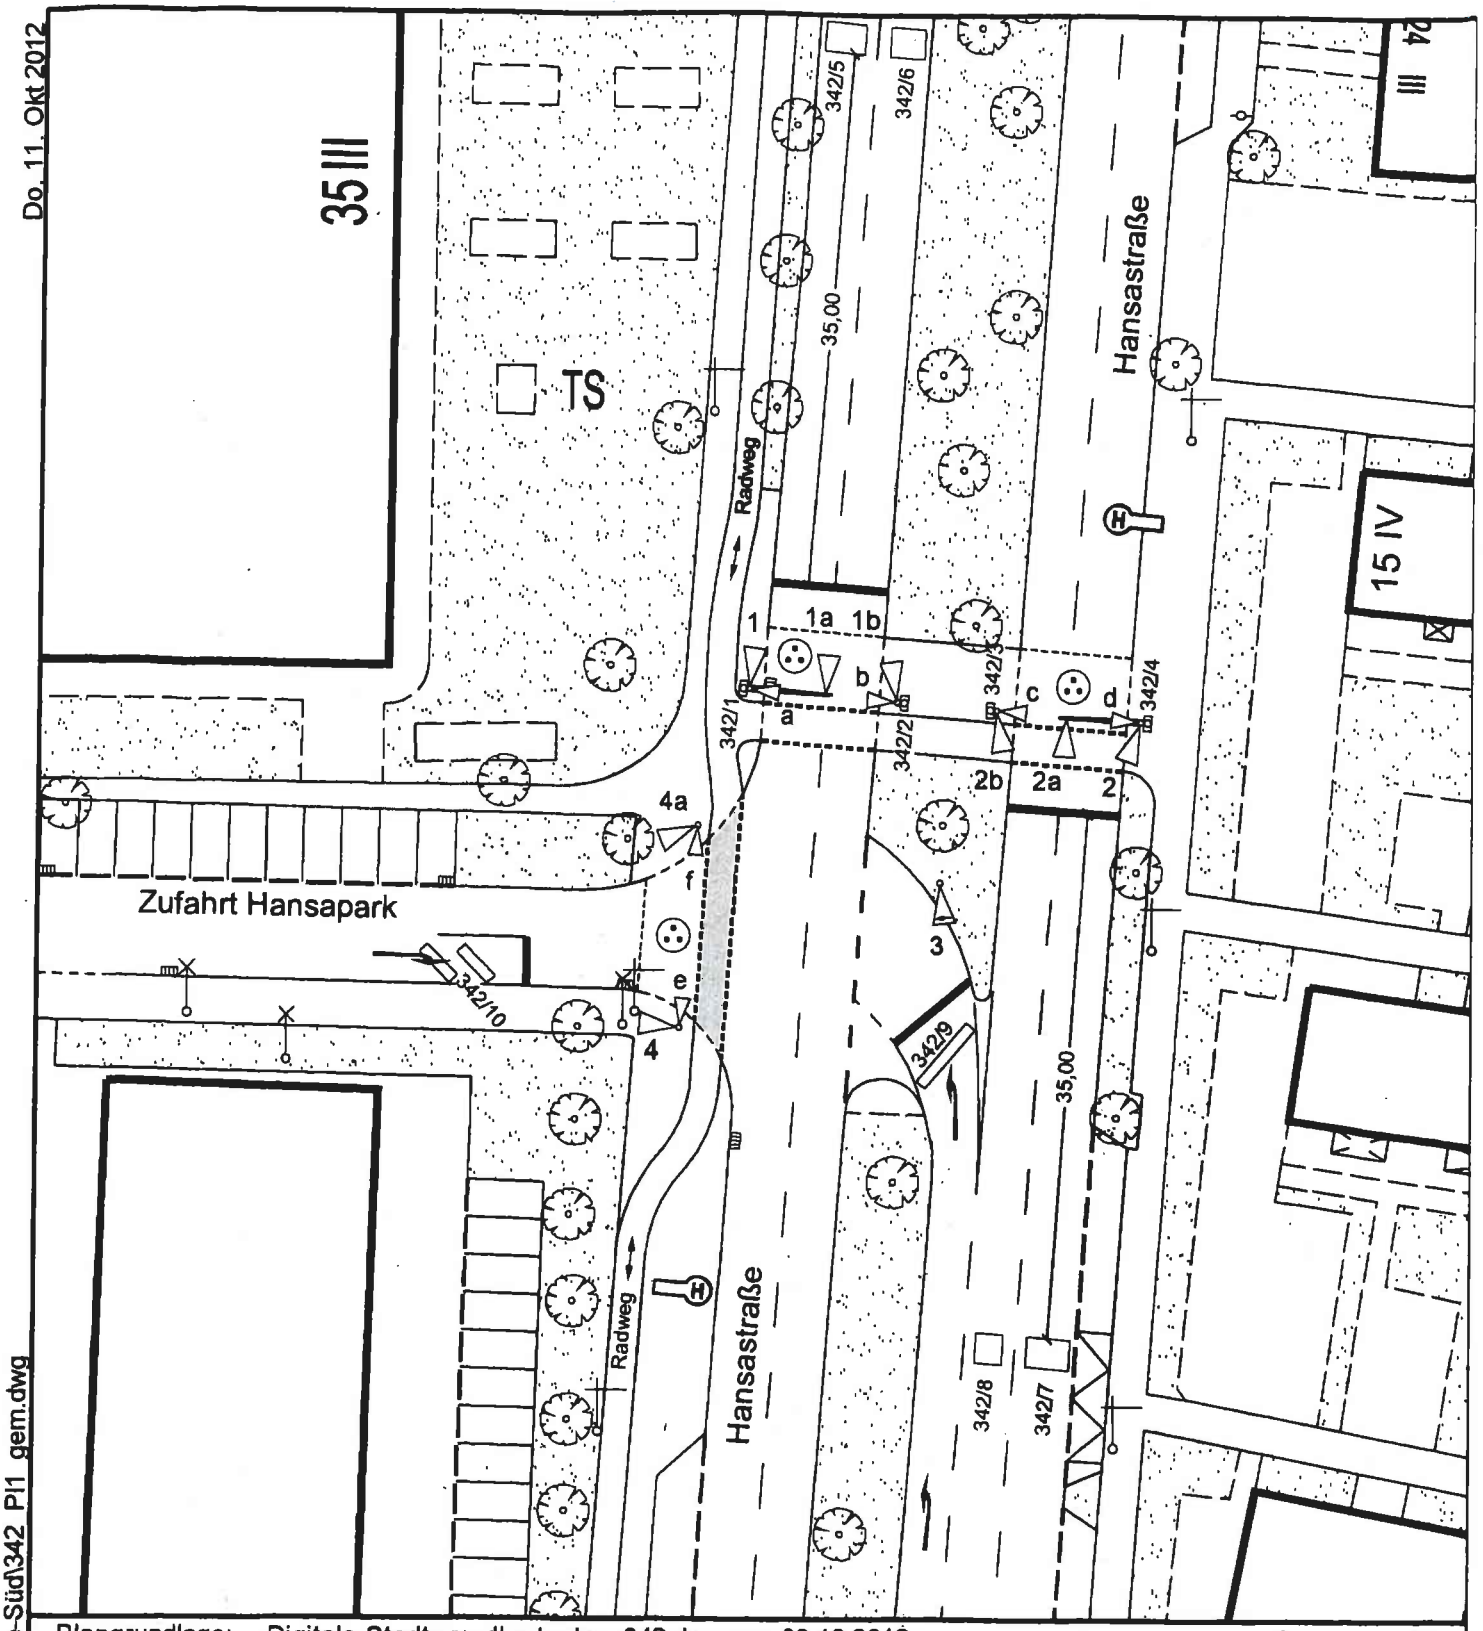


Plangrundlage: Digitale-Stadtgrundkarte: lsa_342.dwg vom 09.10.2012
Strassenplan-Nr.:
Gauff-Daten:vonVpl2/342 Hansapark/akt.Stand Luftbild:4430000/547000 11.tiff

0 10m

M = 1 : 500

Ausstattung der Signalgeber LSA-Nr.: 342 Plan Nr.: 1

1+1a 1b	2+2a 2b	3	4, 4a	a - f
○ ○ ○	○ ○ ○	↑ ↑ ↑	○ ○ ○	🚲 🚲
			↱	

V:\Vpl3\Techniker\AutoCad\LSA-Lagepläne-Süd\342 Pl1 gem.dwg