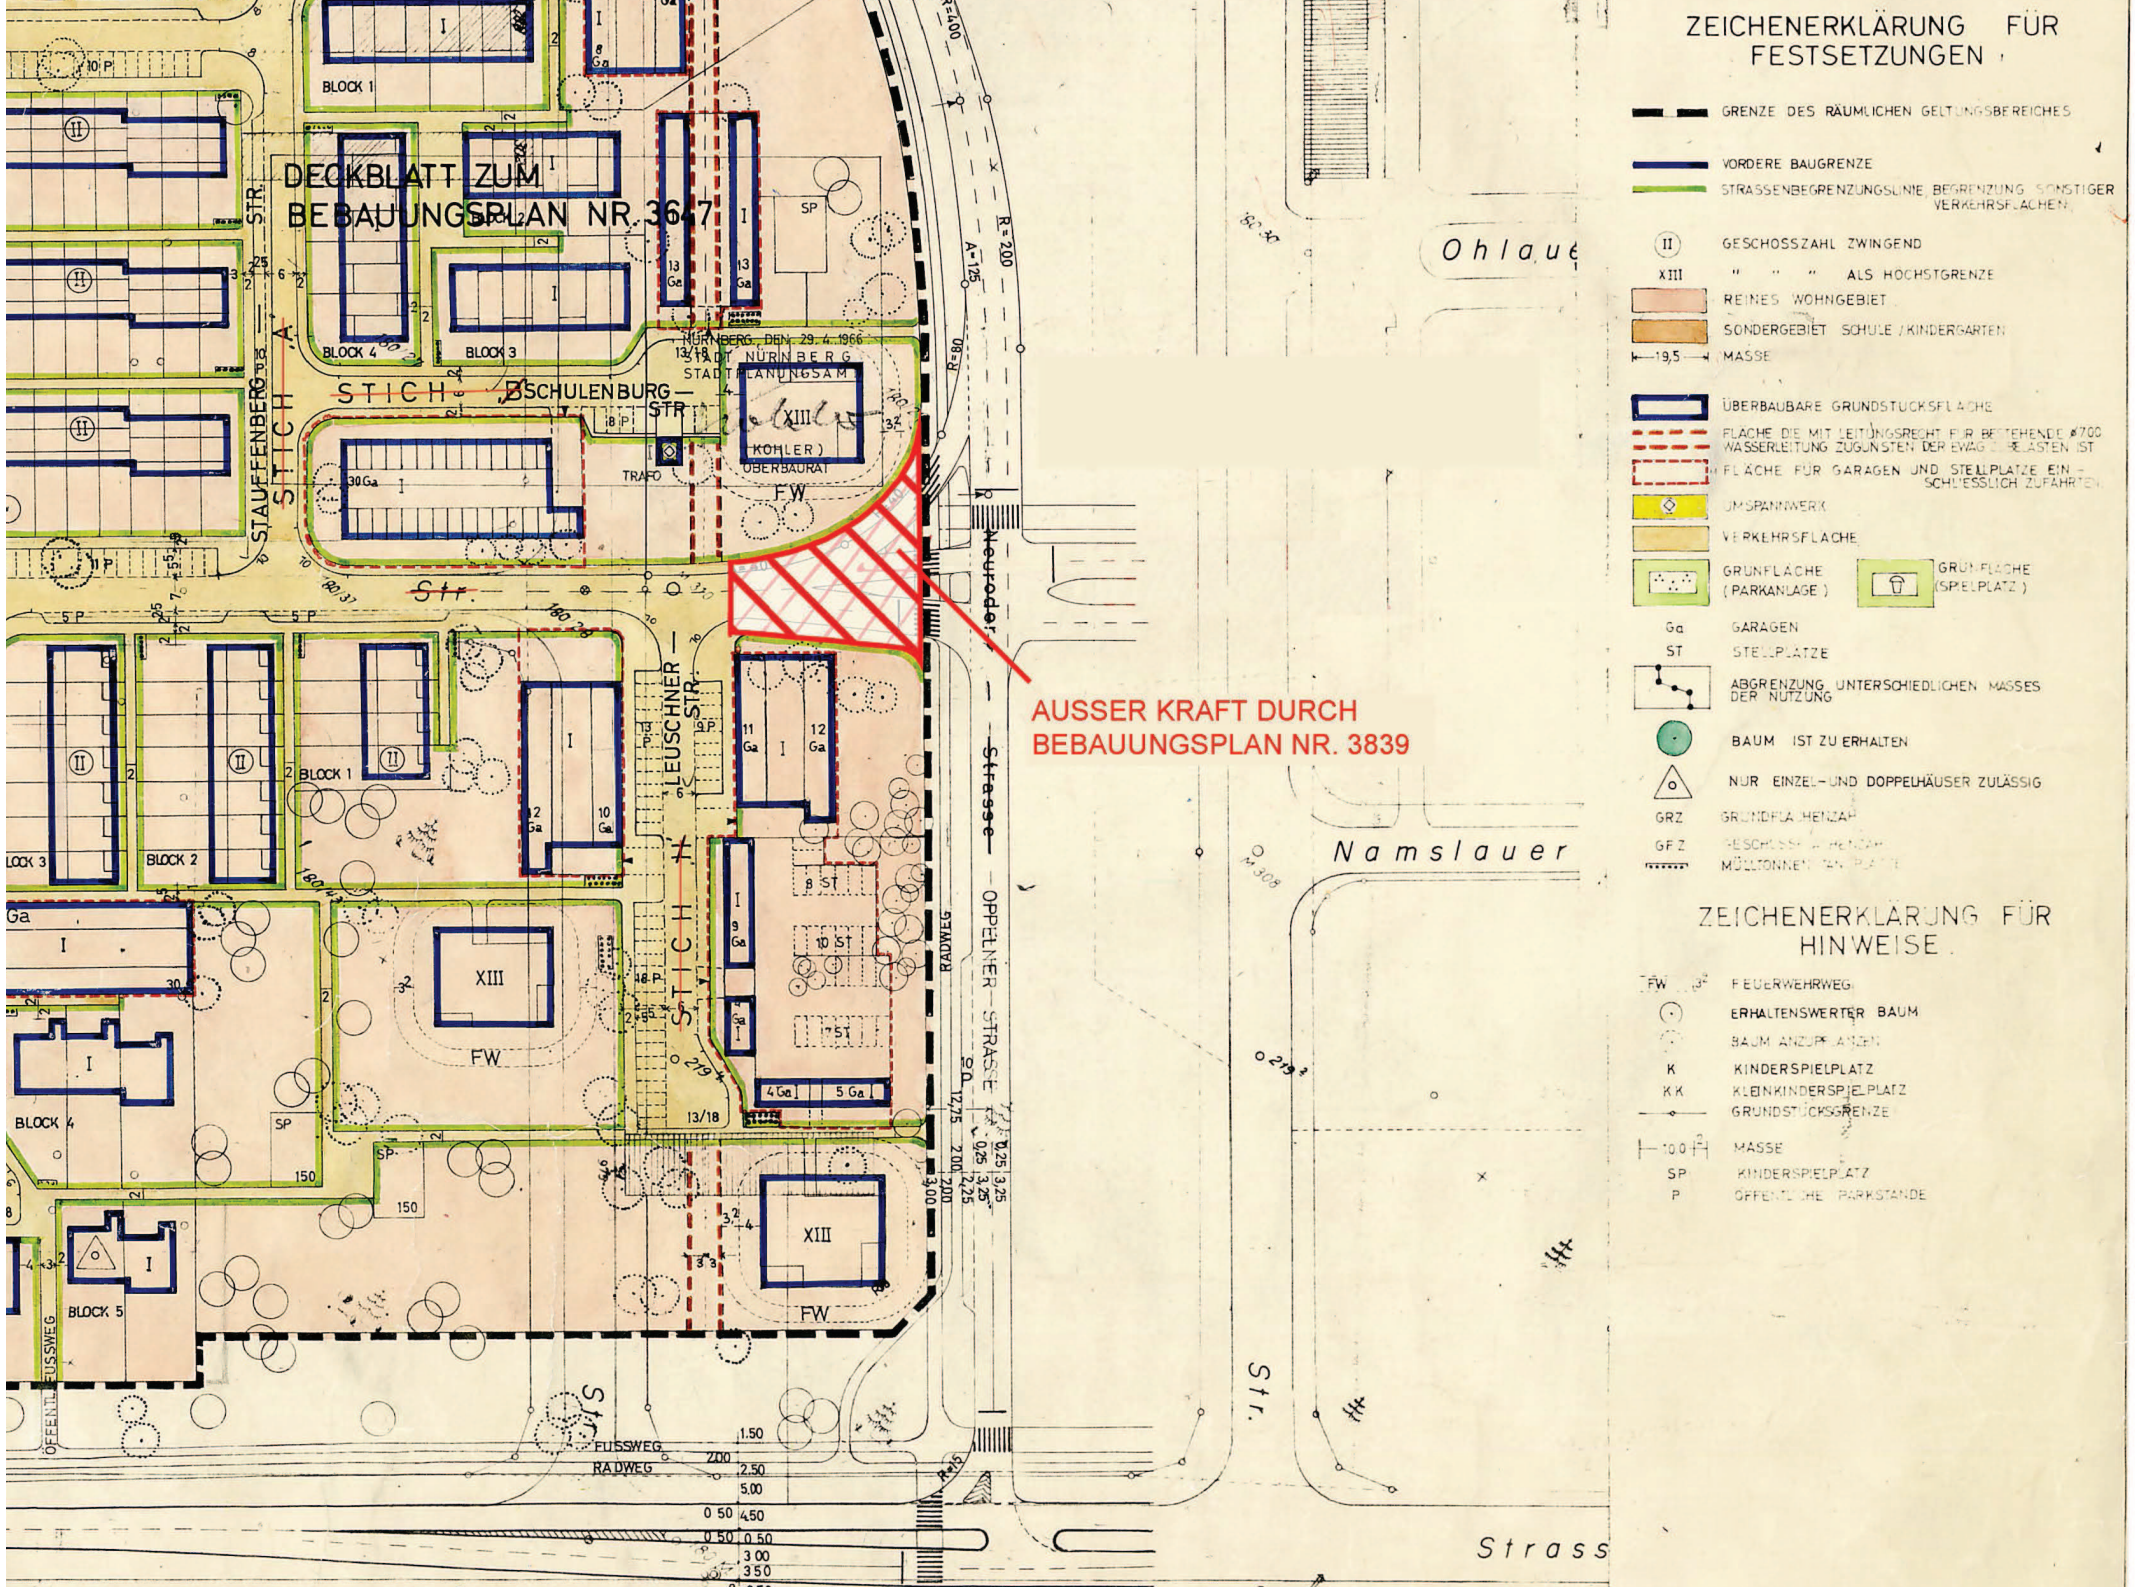


ZEICHENERKLÄRUNG FÜR FESTSETZUNGEN

- GRENZE DES RÄUMLICHEN GELTUNGSBEREICHES
- VORDERE BAUGRENZE
- STRASSENBEGRENZUNGSLINIE, BEGRENZUNG SONSTIGER VERKEHRSFLÄCHEN
- (II) GESCHOSSZAHL ZWINGEND
- XIII " " " ALS HÖCHSTGRENZE
- REINES WOHNGEBIET
- SONDERGEBIET SCHULE / KINDERGARTEN
- 19,5 MASSE
- ÜBERBAUBARE GRUNDSTÜCKSFLÄCHE
- FLÄCHE DIE MIT LEITUNGSRECHT FÜR BESTEHENDE Ø 700 WASSERLEITUNG ZUGUNSTEN DER EWAG BELASTET IST
- FLÄCHE FÜR GARAGEN UND STELLPLÄTZE EINSCHLIESSLICH ZUFAHRTEN
- UMSPANNWERK
- VERKEHRSFLÄCHE
- GRÜNFLÄCHE (PARKANLAGE)
- GRÜNFLÄCHE (SPIELPLATZ)
- Ga GARAGEN
- ST STELLPLÄTZE
- ABGRENZUNG UNTERSCHIEDLICHEN MASSES DER NUTZUNG
- BAUM IST ZU ERHALTEN
- NUR EINZEL- UND DOPPELHÄUSER ZULÄSSIG
- GRZ GRUNDFLÄCHENZAHL
- GFZ GESCHOSSFLÄCHENZAHL
- MÜLLTONNEN AUFSTELLPLATZ

ZEICHENERKLÄRUNG FÜR HINWEISE

- FW FEUERWEHRWEG
- ERHALTENSWERTER BAUM
- BAUM ANZUPFLANZEN
- K KINDERSPIELPLATZ
- KK KLEINKINDERSPIELPLATZ
- GRUNDSTÜCKSGRENZE
- 10.0 MASSE
- SP KINDERSPIELPLATZ
- P ÖFFENTLICHE PARKSTÄNDE