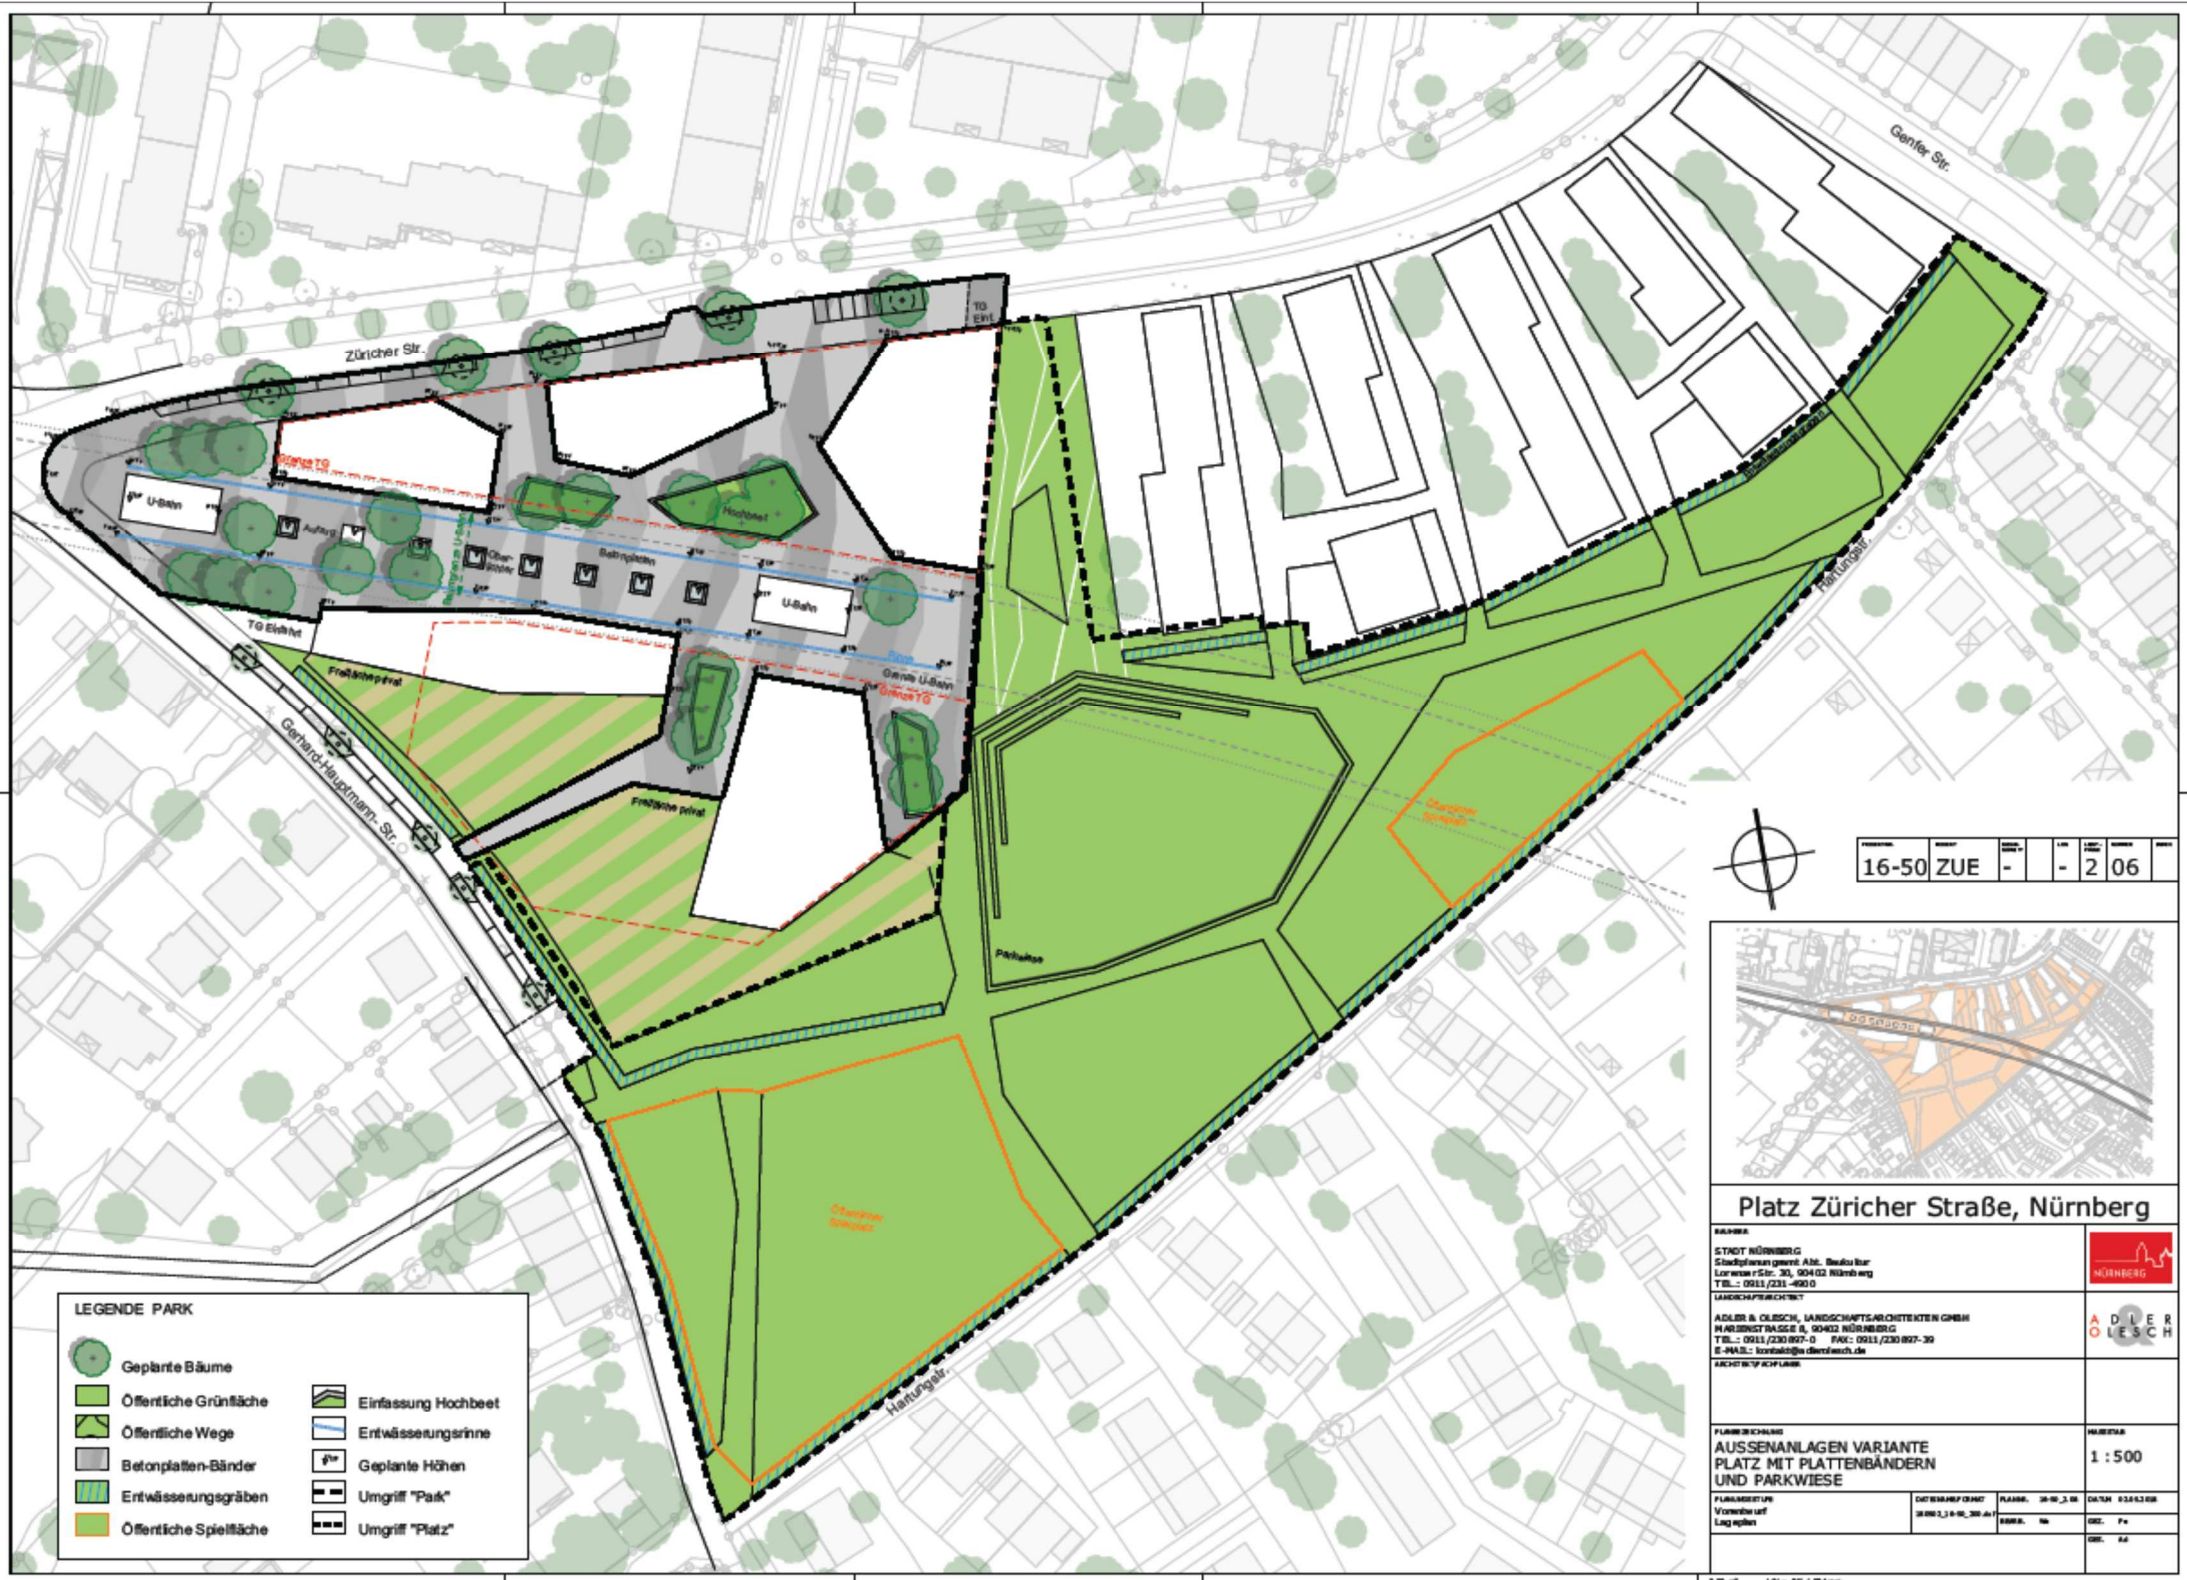


16-50	ZUE	-		-	2	06	

Platz Züricher Straße, Nürnberg

STADT NÜRNBERG
Stadtplanungsamt Abt. Baukultur
Lorenzer Str. 30, 90402 Nürnberg
TEL.: 0911/231-4900

ADLER & OLESCH, LANDSCHAFTSARCHITEKTEN GMBH
MARBINGSTRASSE 6, 90402 NÜRNBERG
TEL.: 0911/230897-0 FAX: 0911/230897-39
E-MAIL: kontakt@adlerolesch.de

AUSSENANLAGEN VARIANTE
PLATZ MIT PLATTENBÄNDERN
UND PARKWIESE

1 : 500

Vorentwurf
Lagepläne