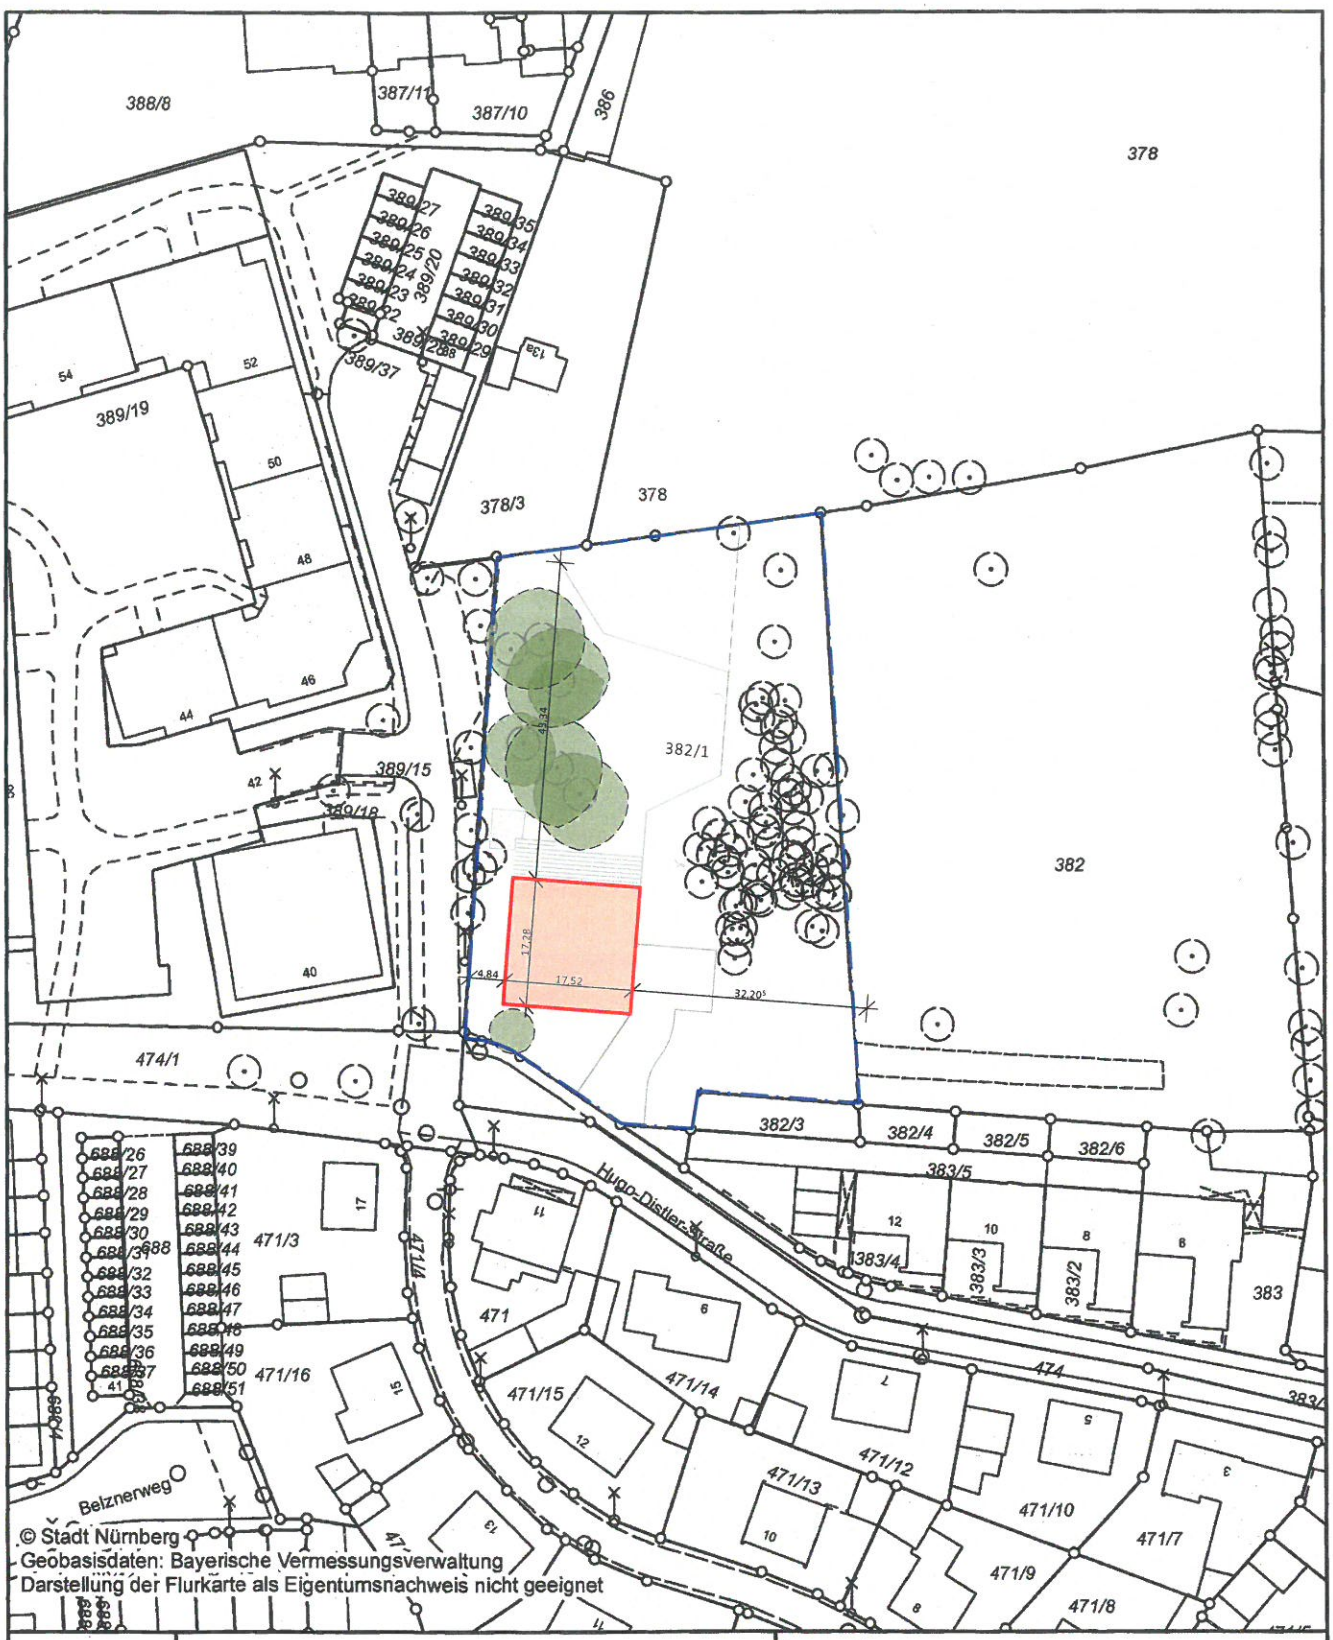


N

0 40 m

Erstellt für Maßstab 1:1.000

Gemarkung: Ziegelstein

Flurstück - Nr.: 382/1

BAYERN 147 STADT NÜRNBERG

Auftrag Nr.: Sa

Datum des Auszuges: 18.07.2018

Ausgestellt durch: Sailer, Silke

Lageplan

Bauhof 5
90402 Nürnberg
Tel.: 0911 / 231-7300

Bauherr:

Vorhaben:

Datum:

Herausgeber: Stadt Nürnberg

Grundlage: Liegenschaftskataster - Vermessungsamt Nbg
Katasterstand: 03.07.18

Nutzungshinweis: Vervielfältigungen nur in analoger Form für den eigenen Gebrauch. Keine Weitergabe an Dritte. Zur Maßentnahme nur bedingt geeignet.