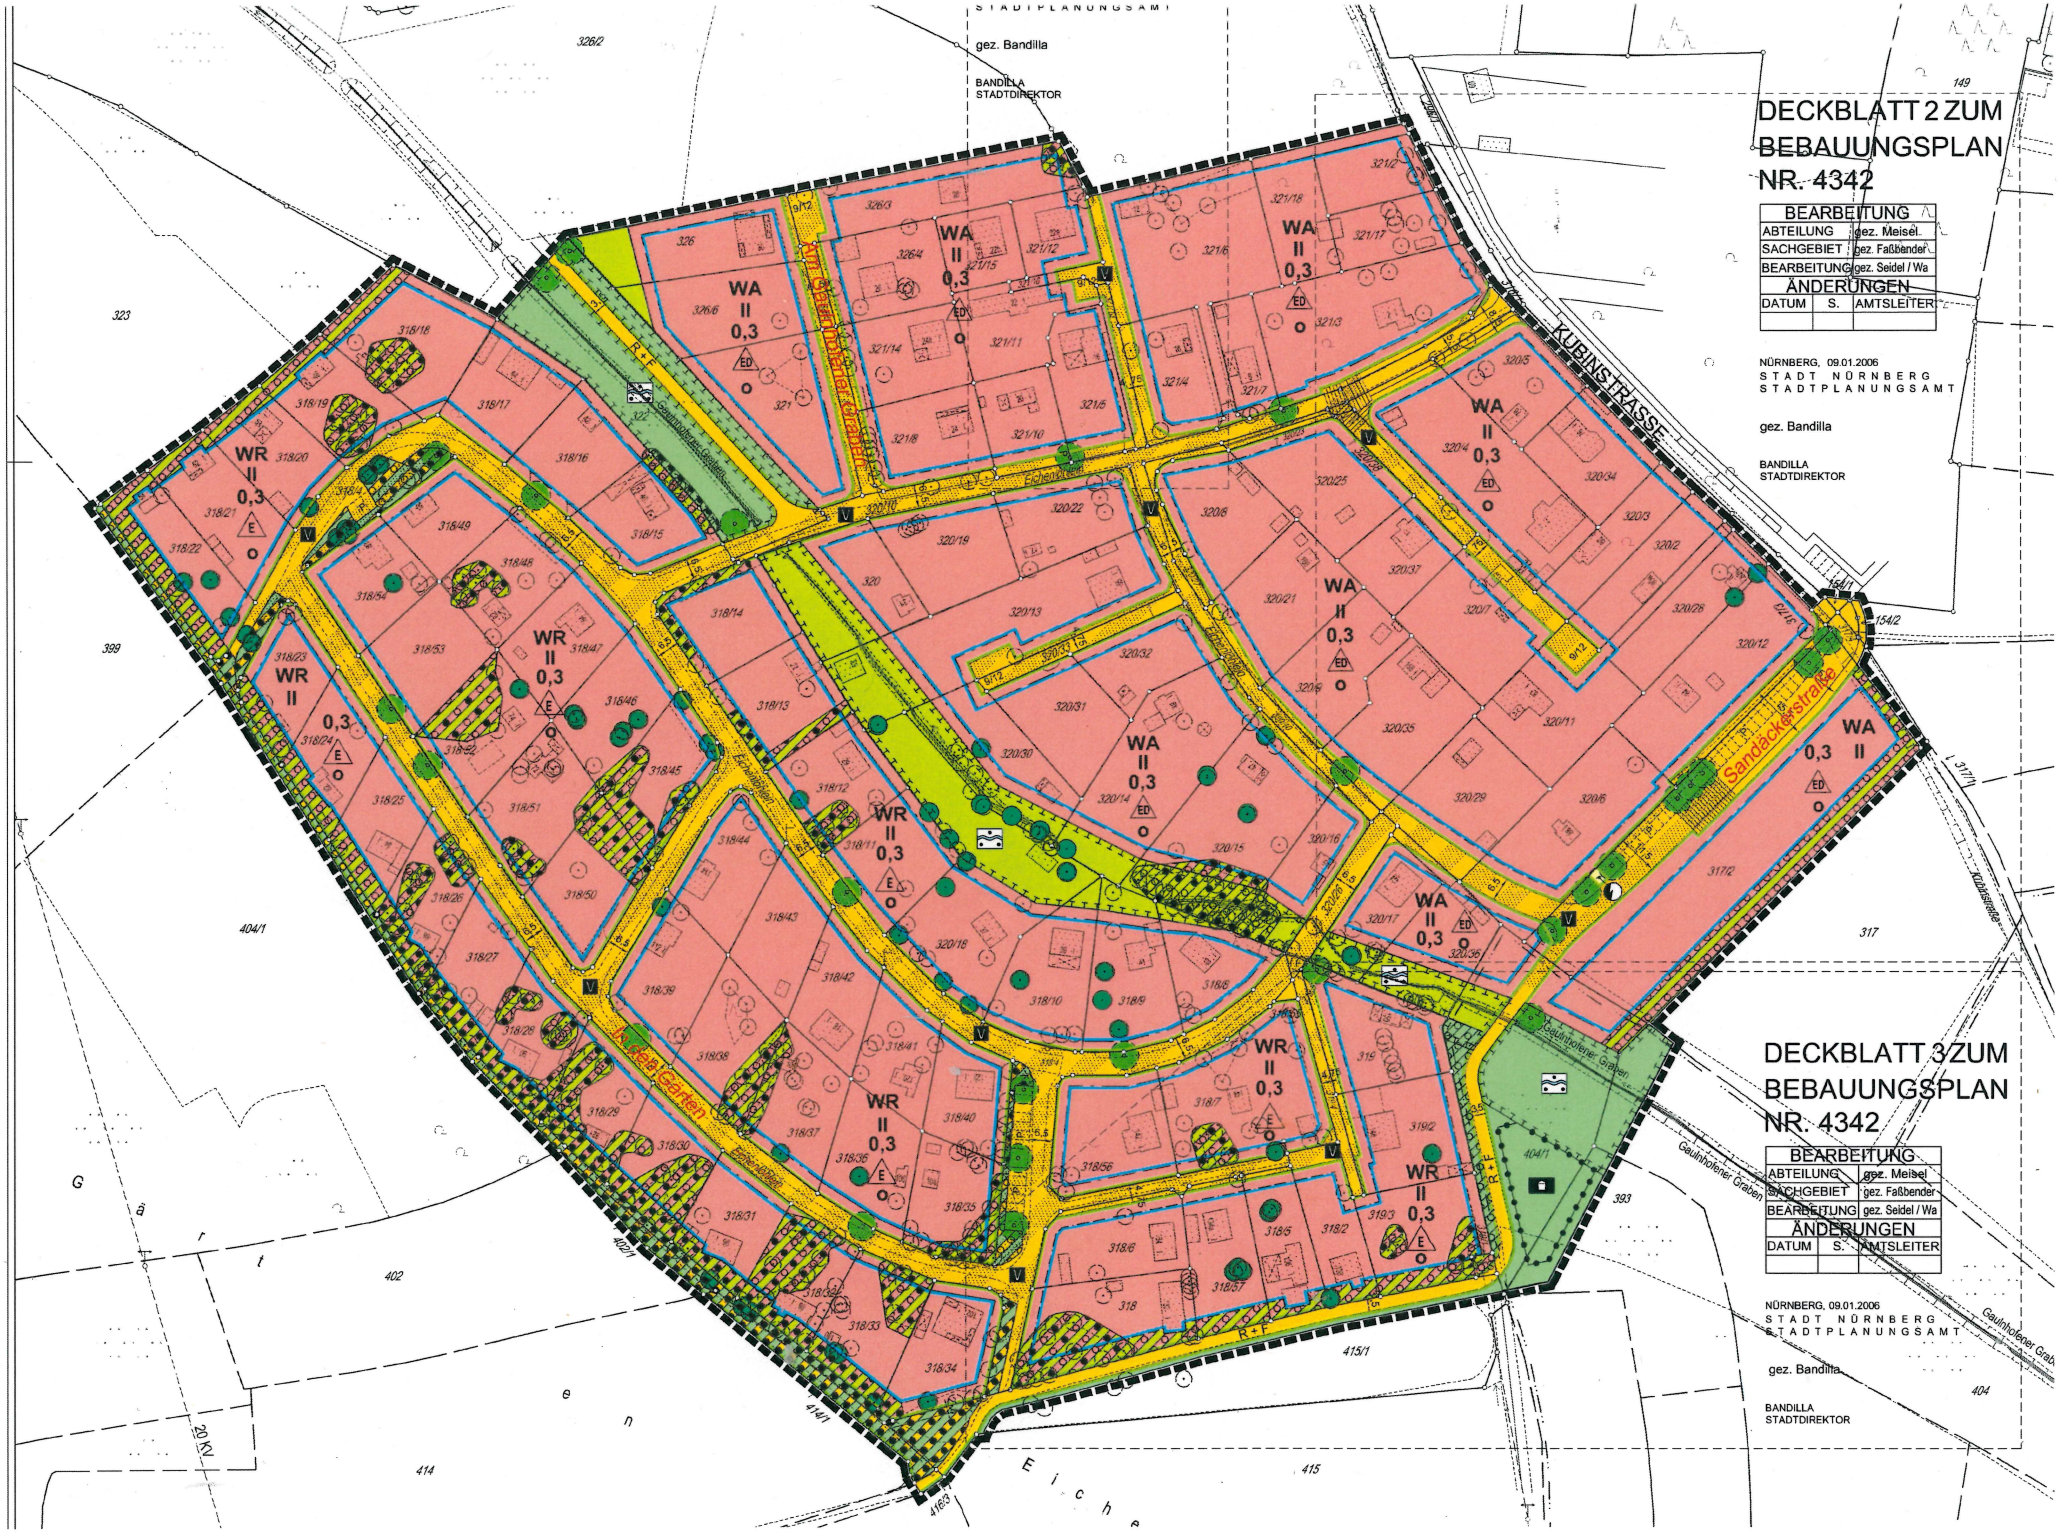

STADTPLANUNGSAMT
gez. Bandilla
BANDILLA
STADTDIREKTOR
DECKBLATT 2 ZUM
BEBAUUNGSPLAN
NR. 4342
BEARBEITUNG
ABTEILUNG gez. Meisel
SACHGEBIET gez. Faßbender
BEARBEITUNG gez. Seidel / Wa
ÄNDERUNGEN
DATUM S. AMTSLEITER
NÜRNBERG, 09.01.2006
STADT NÜRNBERG
STADTPLANUNGSAMT
gez. Bandilla
BANDILLA
STADTDIREKTOR
KUBINSTRASSE
Am Gaulnhofener Graben
Eichenhain
Sandäckerstraße
Gaulnhofener Graben
Kubinstraße
DECKBLATT 3 ZUM
BEBAUUNGSPLAN
NR. 4342
BEARBEITUNG
ABTEILUNG gez. Meisel
SACHGEBIET gez. Faßbender
BEARBEITUNG gez. Seidel / Wa
ÄNDERUNGEN
DATUM S. AMTSLEITER
NÜRNBERG, 09.01.2006
STADT NÜRNBERG
STADTPLANUNGSAMT
gez. Bandilla
BANDILLA
STADTDIREKTOR