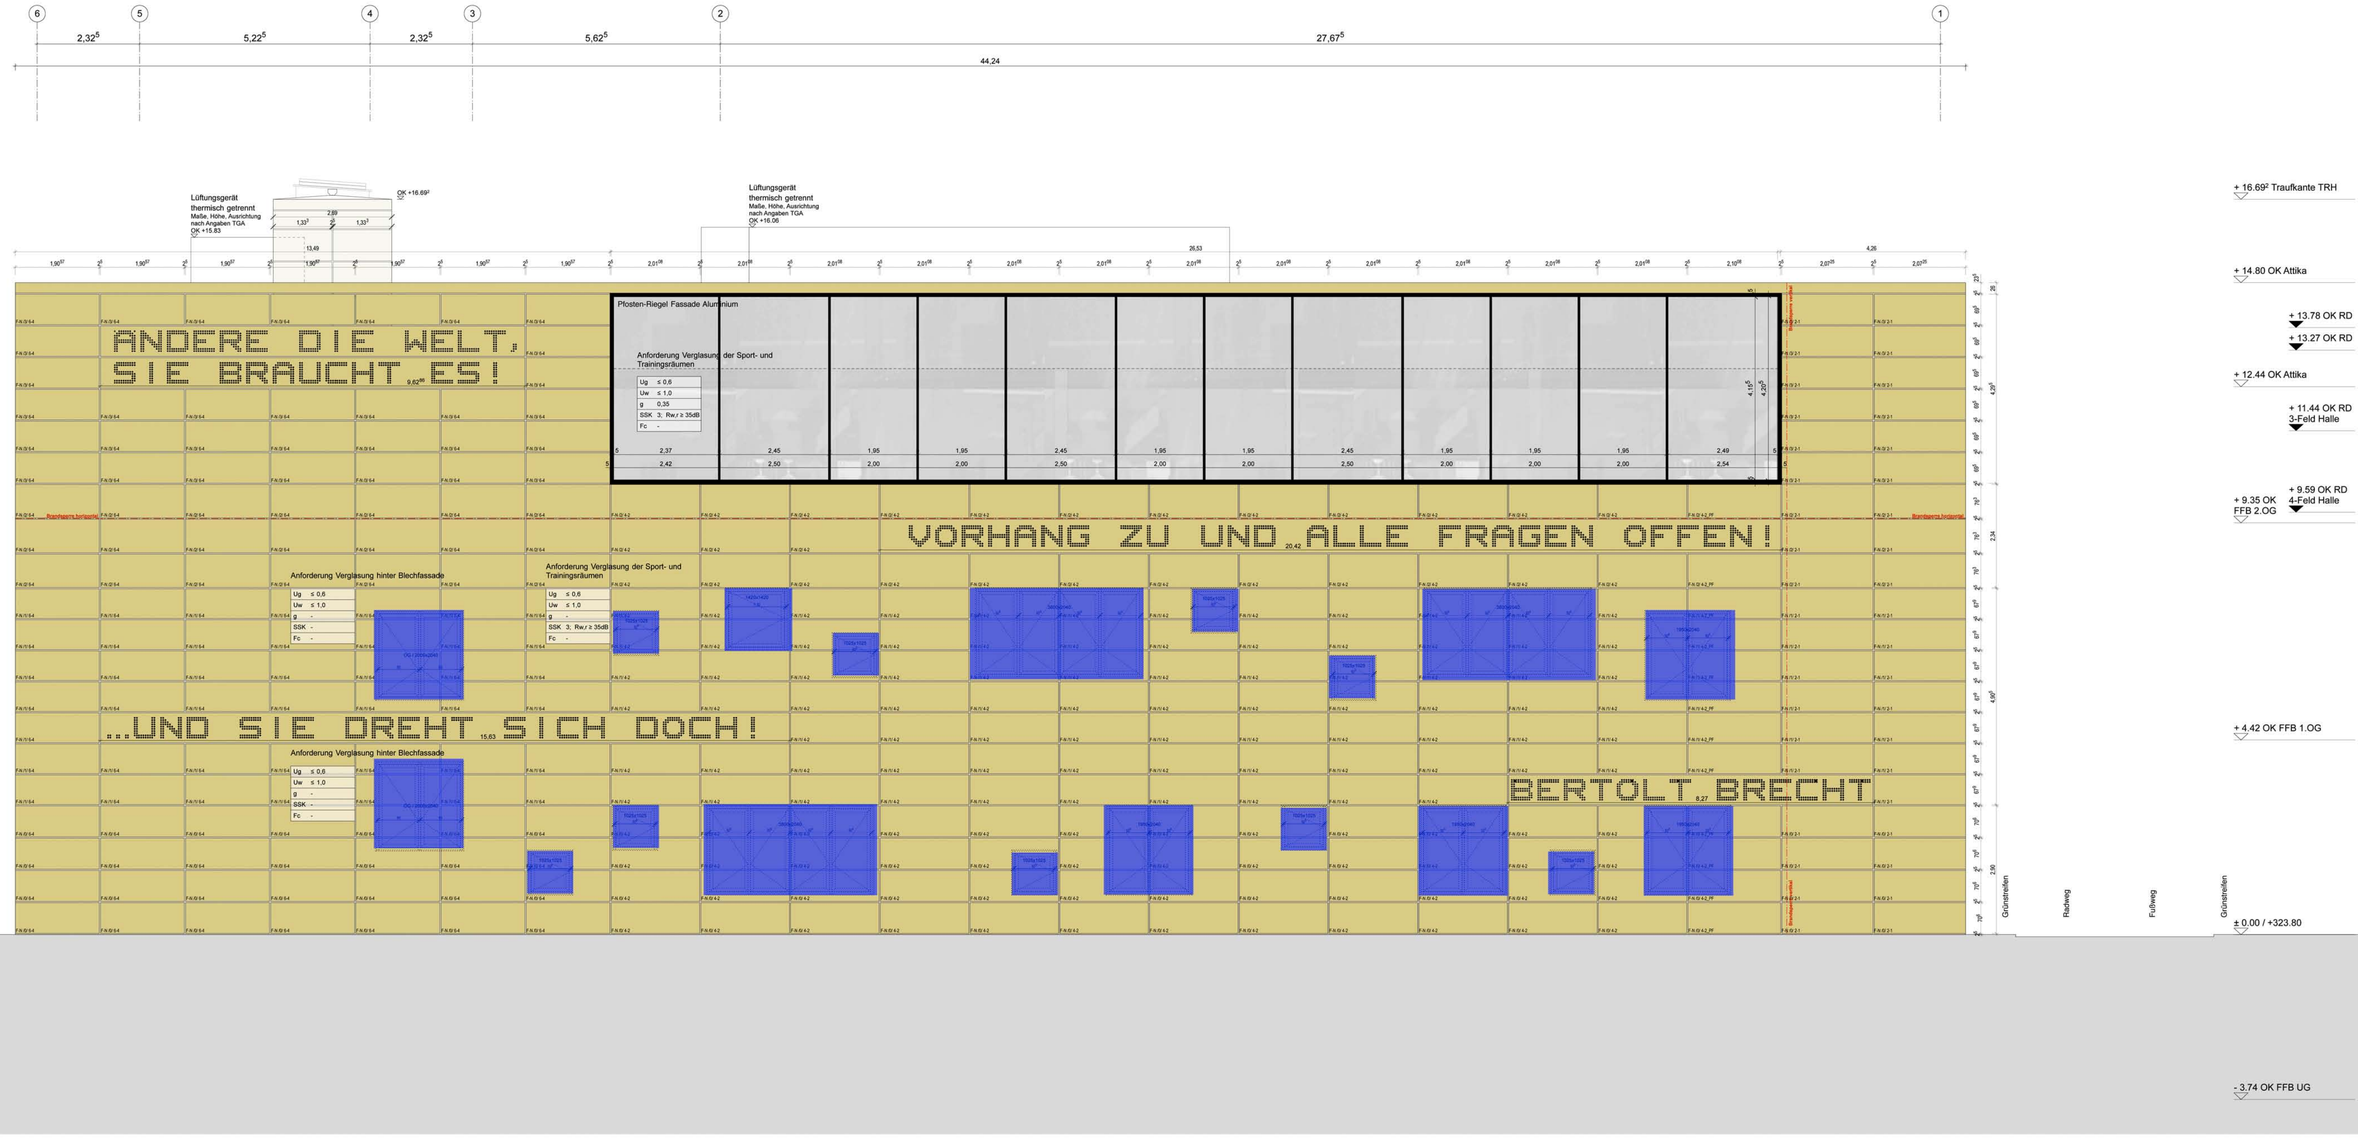


ANSICHT NORD – VON DER KARL-SCHÖNLEBEN-STRASSE