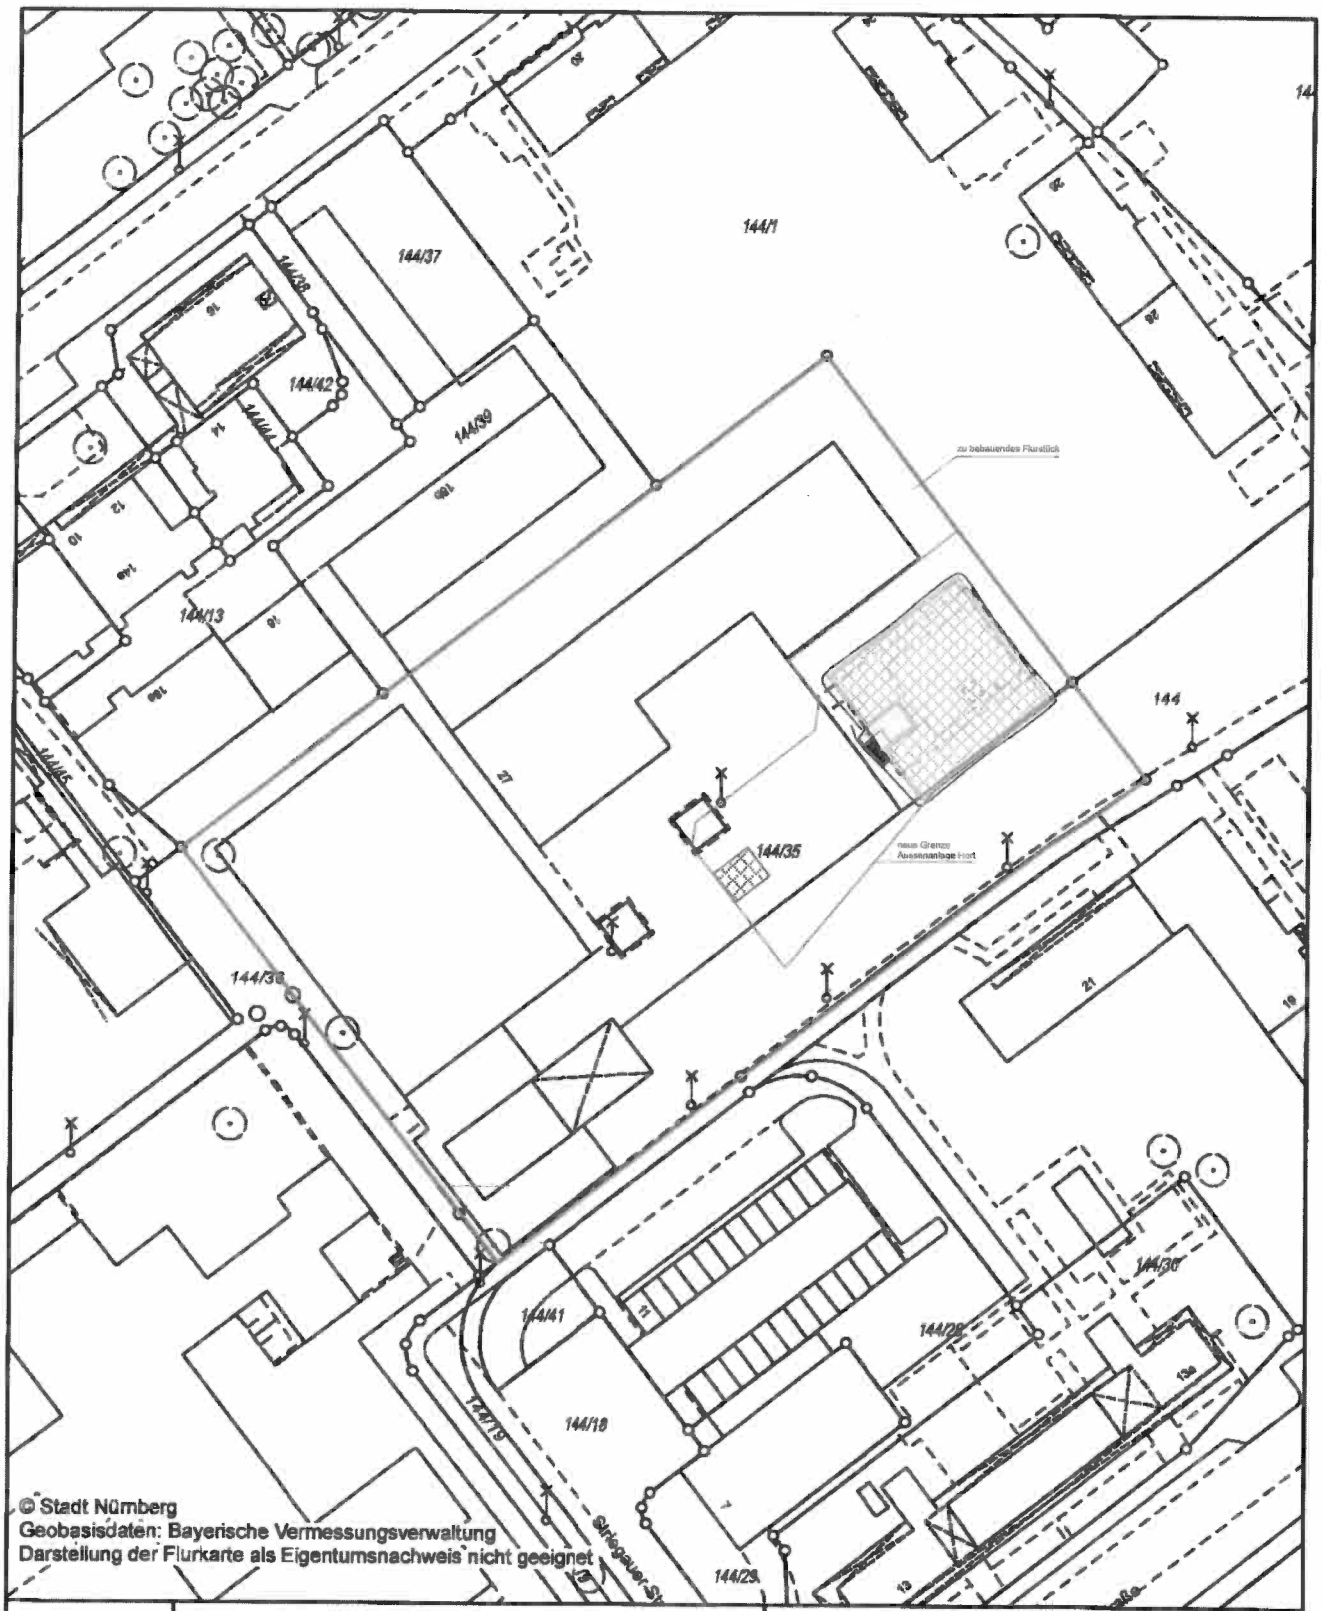


© Stadt Nürnberg
Geobasisdaten: Bayerische Vermessungsverwaltung
Darstellung der Flurkarte als Eigentumsnachweis nicht geeignet

N

0 40 m

Erstellt für Maßstab 1:1.000

Gemarkung: Langwasser

Flurstück - Nr.: 144/35

Auftrag Nr.: 3000119578

Datum des Auszuges: 18.04.2019

Ausgestellt durch: Mages, Ramona

BAYERISCHE STADT NÜRNBERG

Lageplan

Bauhof 5
90402 Nürnberg
Tel.: 0911 / 231-7300

Bauherr:

Vorhaben:

Datum:

Herausgeber: Stadt Nürnberg

Grundlage: Liegenschaftskataster - Vermessungsamt Nbg
Katasterstand: 03.04.19

Nutzungshinweis: Vervielfältigungen nur in analoger Form für den eigenen Gebrauch. Keine Weitergabe an Dritte. Zur Maßentnahme nur bedingt geeignet.