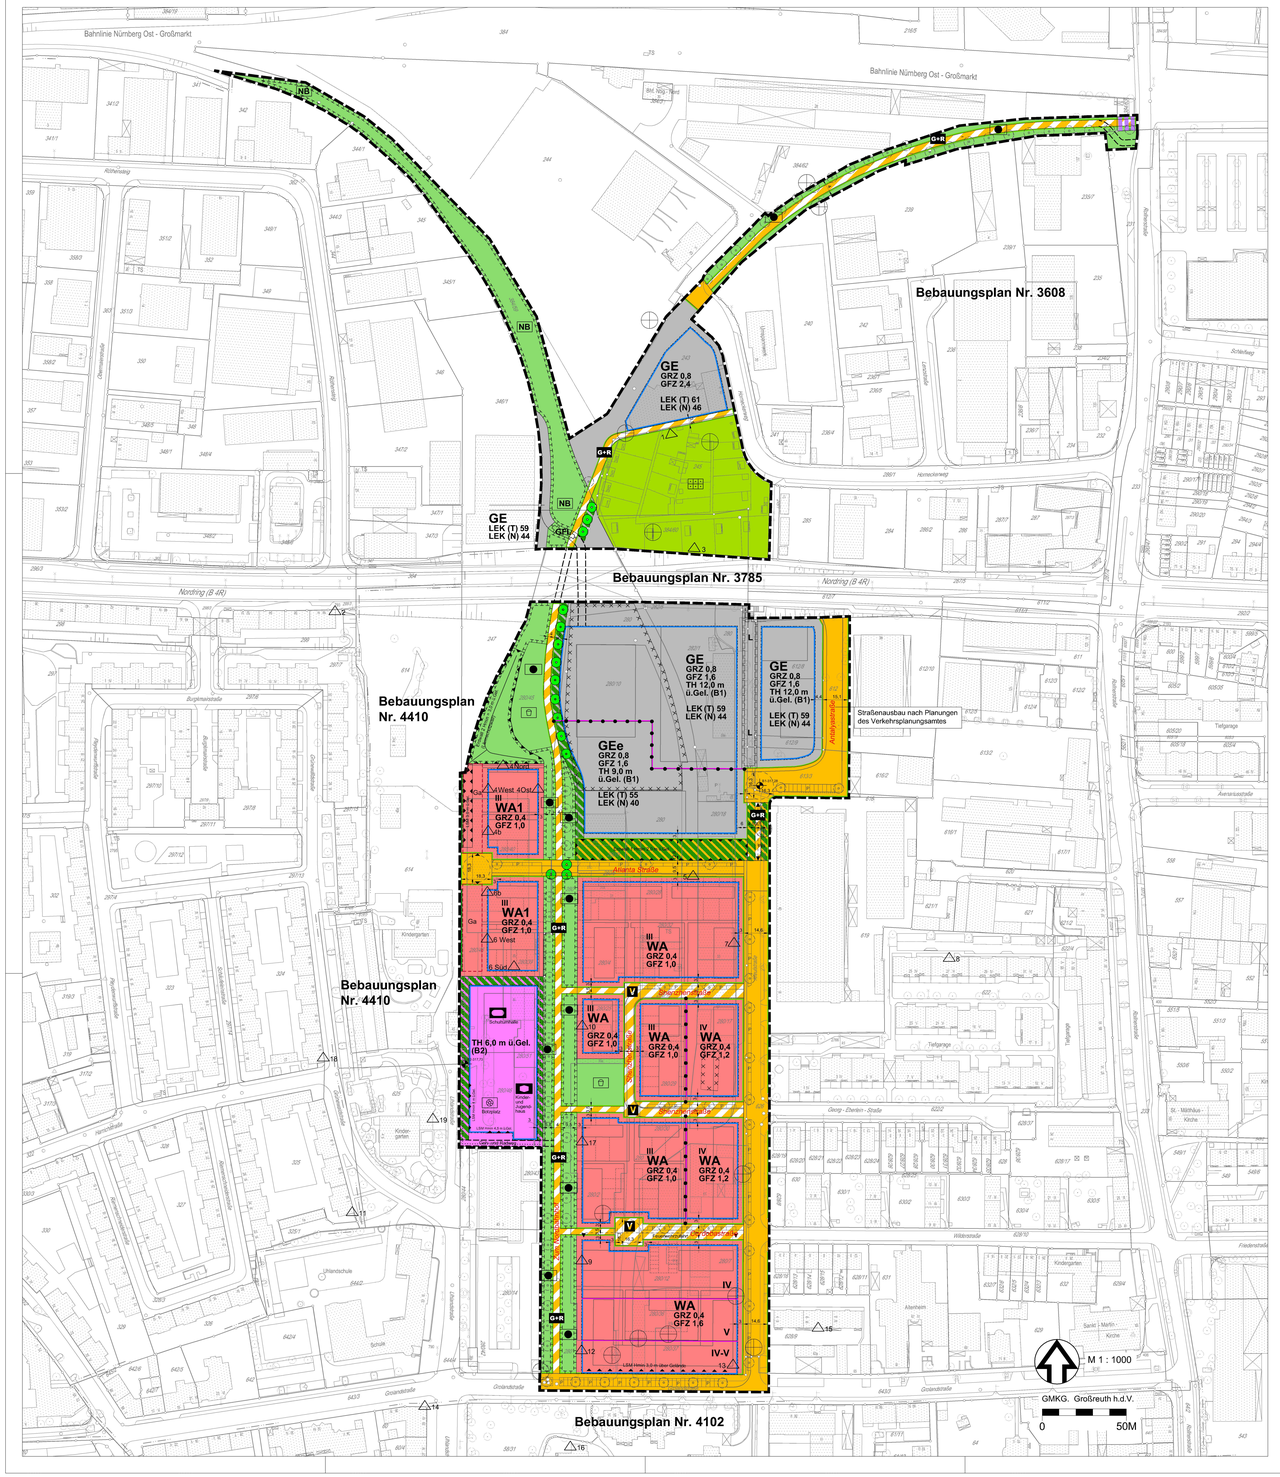

Bahnlinie Nürnberg Ost - Großmarkt
Bebauungsplan Nr. 3608
Bebauungsplan Nr. 3785
Bebauungsplan Nr. 4410
Bebauungsplan Nr. 4102
Straßenausbau nach Planungen des Verkehrsplanungsamtes
GE GRZ 0,8 GFZ 2,4
LEK (T) 61 LEK (N) 46
GE LEK (T) 59 LEK (N) 44
GE GRZ 0,8 GFZ 1,6 TH 12,0 m u.Gel. (B1)
LEK (T) 59 LEK (N) 44
GEe GRZ 0,8 GFZ 1,6 TH 9,0 m u.Gel. (B1)
LEK (T) 55 LEK (N) 40
WA1 GRZ 0,4 GFZ 1,0
WA GRZ 0,4 GFZ 1,0
WA GRZ 0,4 GFZ 1,2
WA GRZ 0,4 GFZ 1,6
TH 6,0 m ü.Gel. (B2)
Schutzmöglichkeit
Kinder und Jugendhaus
Brückplatz
Kindergarten
Schule
Uhlandschule
Tiefgarage
Ansbacher Straße
Ansbacher Straße
Ansbacher Straße
Nordring (B 4R)
Nordring (B 4R)
Groß - Eberan - Straße
Groß - Eberan - Straße
Wilderstraße
Wilderstraße
Friedenstraße
Friedenstraße
Hornschuhstraße
Hornschuhstraße
Obermainstraße
Obermainstraße
Burgmannstraße
Burgmannstraße
Rothenberg
Rothenberg
Schleifweg
Schleifweg
Gewerbestraße
Gewerbestraße
Gewerbestraße
Gewerbestraße
Alemannenstraße
Alemannenstraße
Sankt - Martin - Kirche
St. - Matthäus - Kirche
Groanstraße
Groanstraße
Groanstraße
Groanstraße
Kinderspielplatz
Kinderspielplatz
Kinderspielplatz