
Anlage 1 zur Begründung

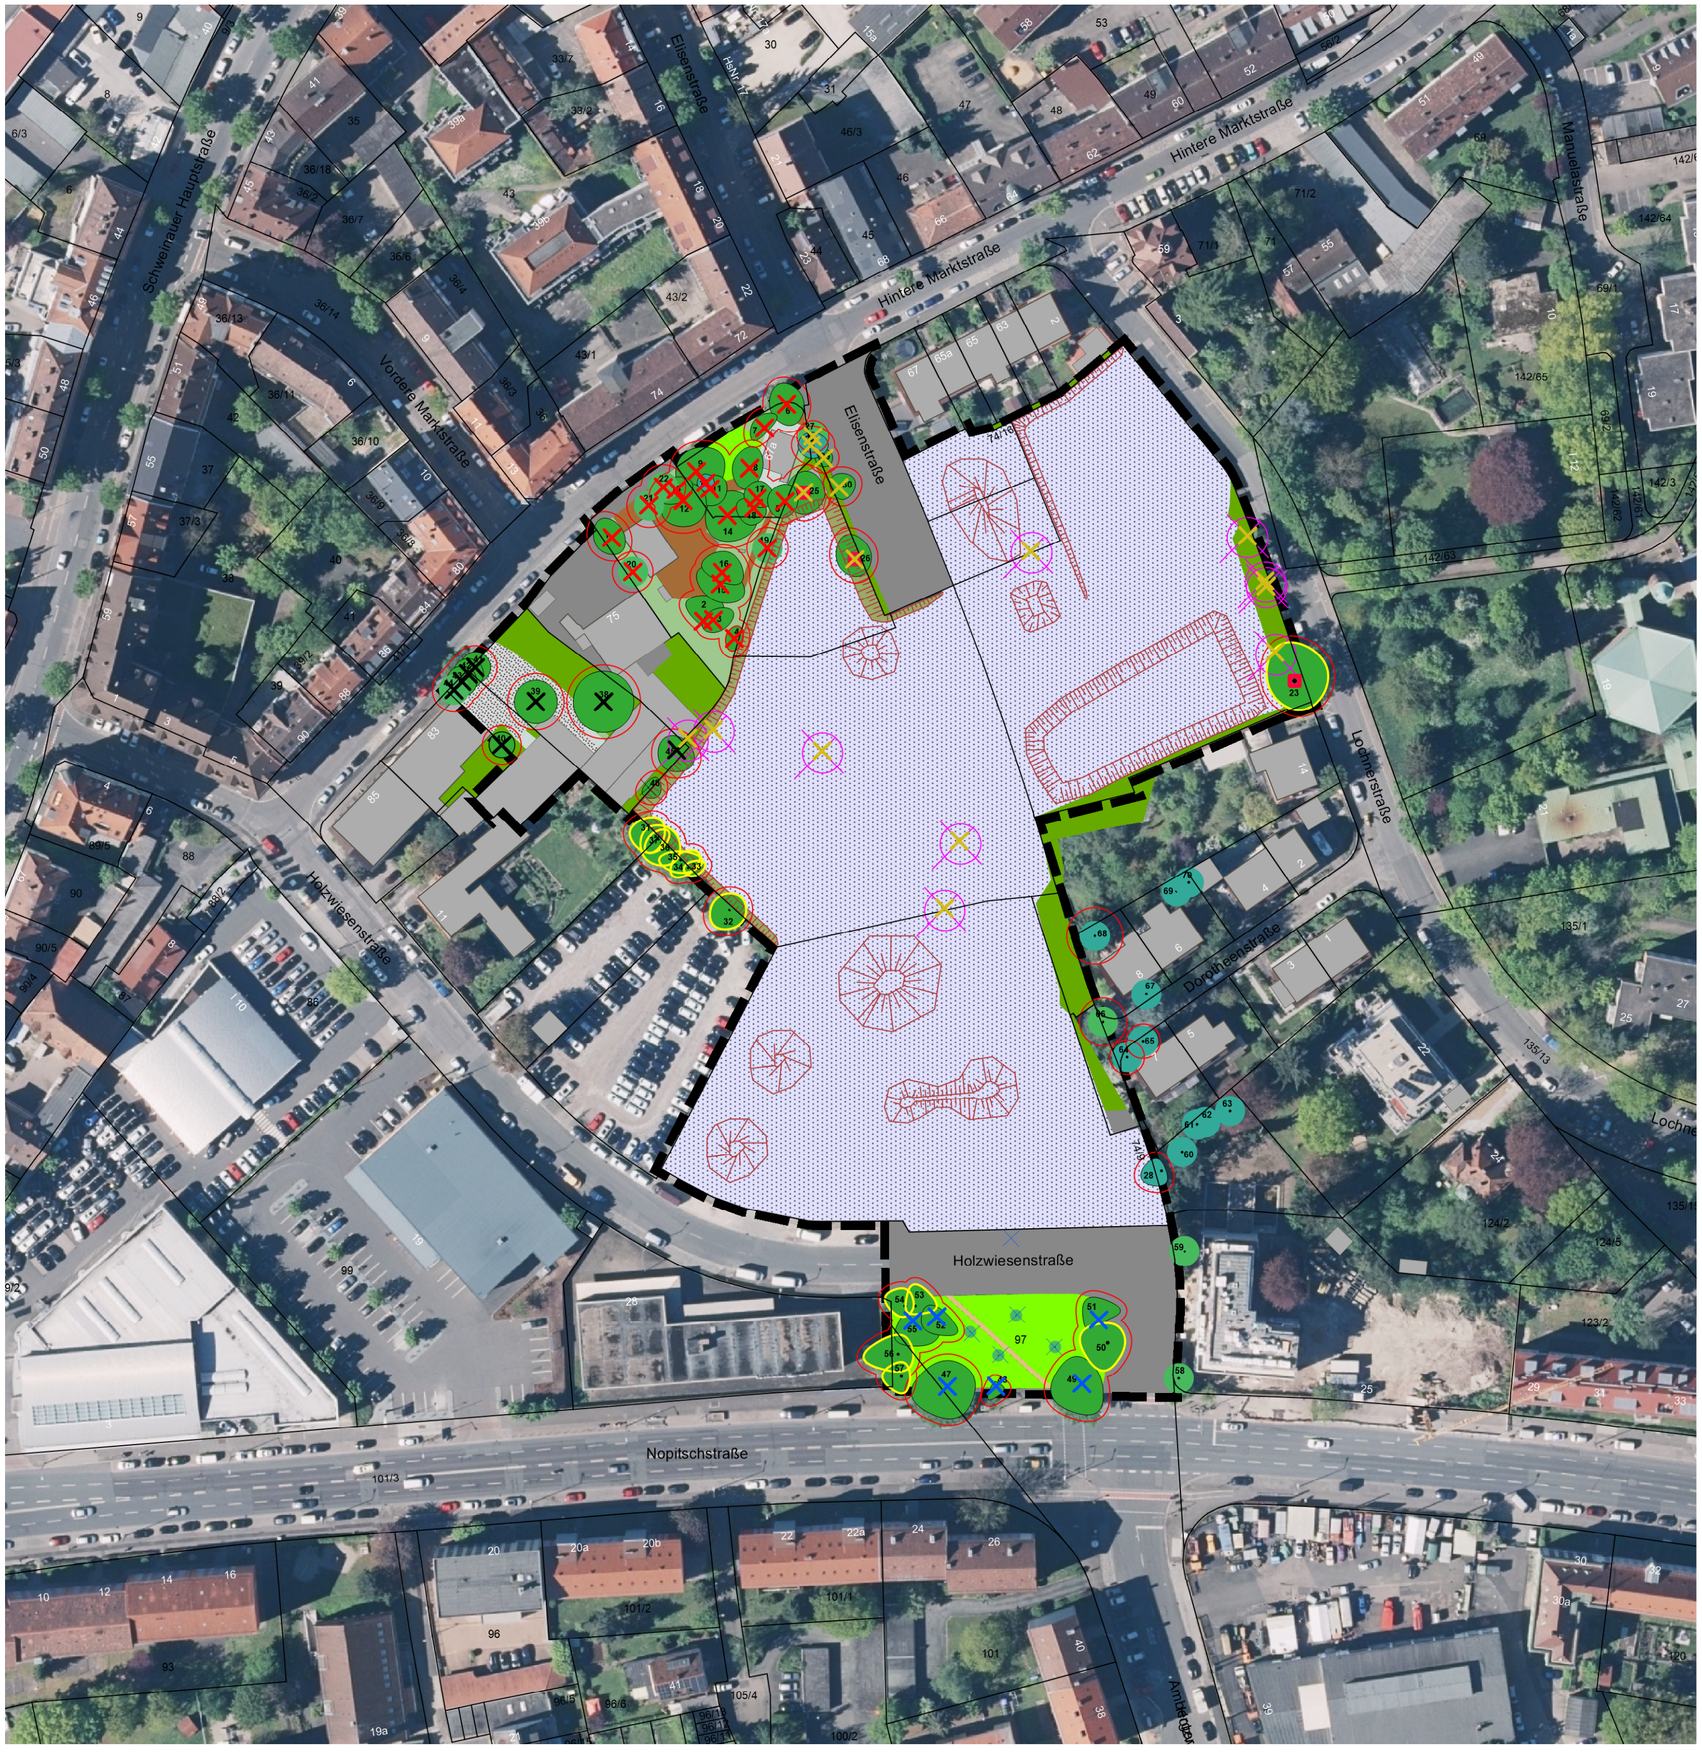

Legende

- Geltungsbereich der Bebauungsplanänderung Nr. 3748 "Lochnerstraße"
- Rasen/ Wiese
- Dichte Ruderalflur
- Lückige Ruderalflur
- Strauchunterwuchs
- Offener Boden
- Baufeld (v.a. sandiges Substrat)
- Gebäude
- Vollversiegelte Fläche (Asphalt)
- Pflaster
- Schotter
- Sandweg
- Böschung

Vorhandene Laub- und Nadelbäume gemäß Baumbestandsplan/ Genehmigungsplanung (Büro Grosser-Seeger & Partner, Stand: 01.12.2017, geändert/ ergänzt: 28.03.2018) sowie Ergänzungen aus Bestandsaufnahme Büro Klebe, 2019

- nach Baumschutzverordnung geschützter Laubbaum mit eingemessener Krone (mit Nr. siehe Baumliste)
- nach Baumschutzverordnung geschützter Nadelbaum mit eingemessener Krone (mit Nr. siehe Baumliste)
- nach Baumschutzverordnung geschützter Laubbaum ohne eingemessene Krone (mit Nr. siehe Baumliste)
- nach Baumschutzverordnung geschützter Nadelbaum ohne eingemessene Krone (mit Nr. siehe Baumliste)
- Wurzelschutzbereich nach DIN 18920 (Kronentraufe + 1,5 m)
- Baum mit Nisthöhle bzw. Fledermauskasten als Ersatzhabitat (bereits durchgeführte CEF-Maßnahme zur artenschutzfachlichen Stellungnahme zu den bereits erfolgten Gebäudeabrissen)
- nicht nach Baumschutzverordnung geschützter Laubbaum

Eingriffe

- gemäß aktueller Planung zu erwartende Baumrodungen - wbgK
- gemäß aktueller Planung zu erwartende Baumrodungen - KIB / ESW
- gemäß aktueller Planung zu erwartende Baumrodungen - nur ESW
- gemäß aktueller Planung zu erwartende Baumrodungen - Stadt (ohne wbgK)
- bereits gefällter Baum
- zu erhaltender Baum

Quelle Luftbild: Stadt Nürnberg 2018

Projekt:
Stadt Nürnberg
Änderung des Bebauungsplans Nr. 3748

Plan:
Bestandsplan, Baumbestand und Rodungen

Plan-Nr.: **1.2.0**

Vorhabenträger:
KIB Projekt GmbH
Frankenstraße 148
90461 Nürnberg

Maßstab:
1 : 1000

Gez: sk

Datum:
15.08.2019

Geändert:
22.10.2019
27.05.2020
28.08.2020
03.02.2021
05.03.2021
24.06.2021

Landschaftsplanung Klebe
Sebastian Klebe · Landschaftsarchitekt
Glockenhofstr. 28 · 90478 Nürnberg
Fon 0911/33 19 96 · Fax 0911/33 19 68
info@landschaftsplanung-klebe.de
www.landschaftsplanung-klebe.de