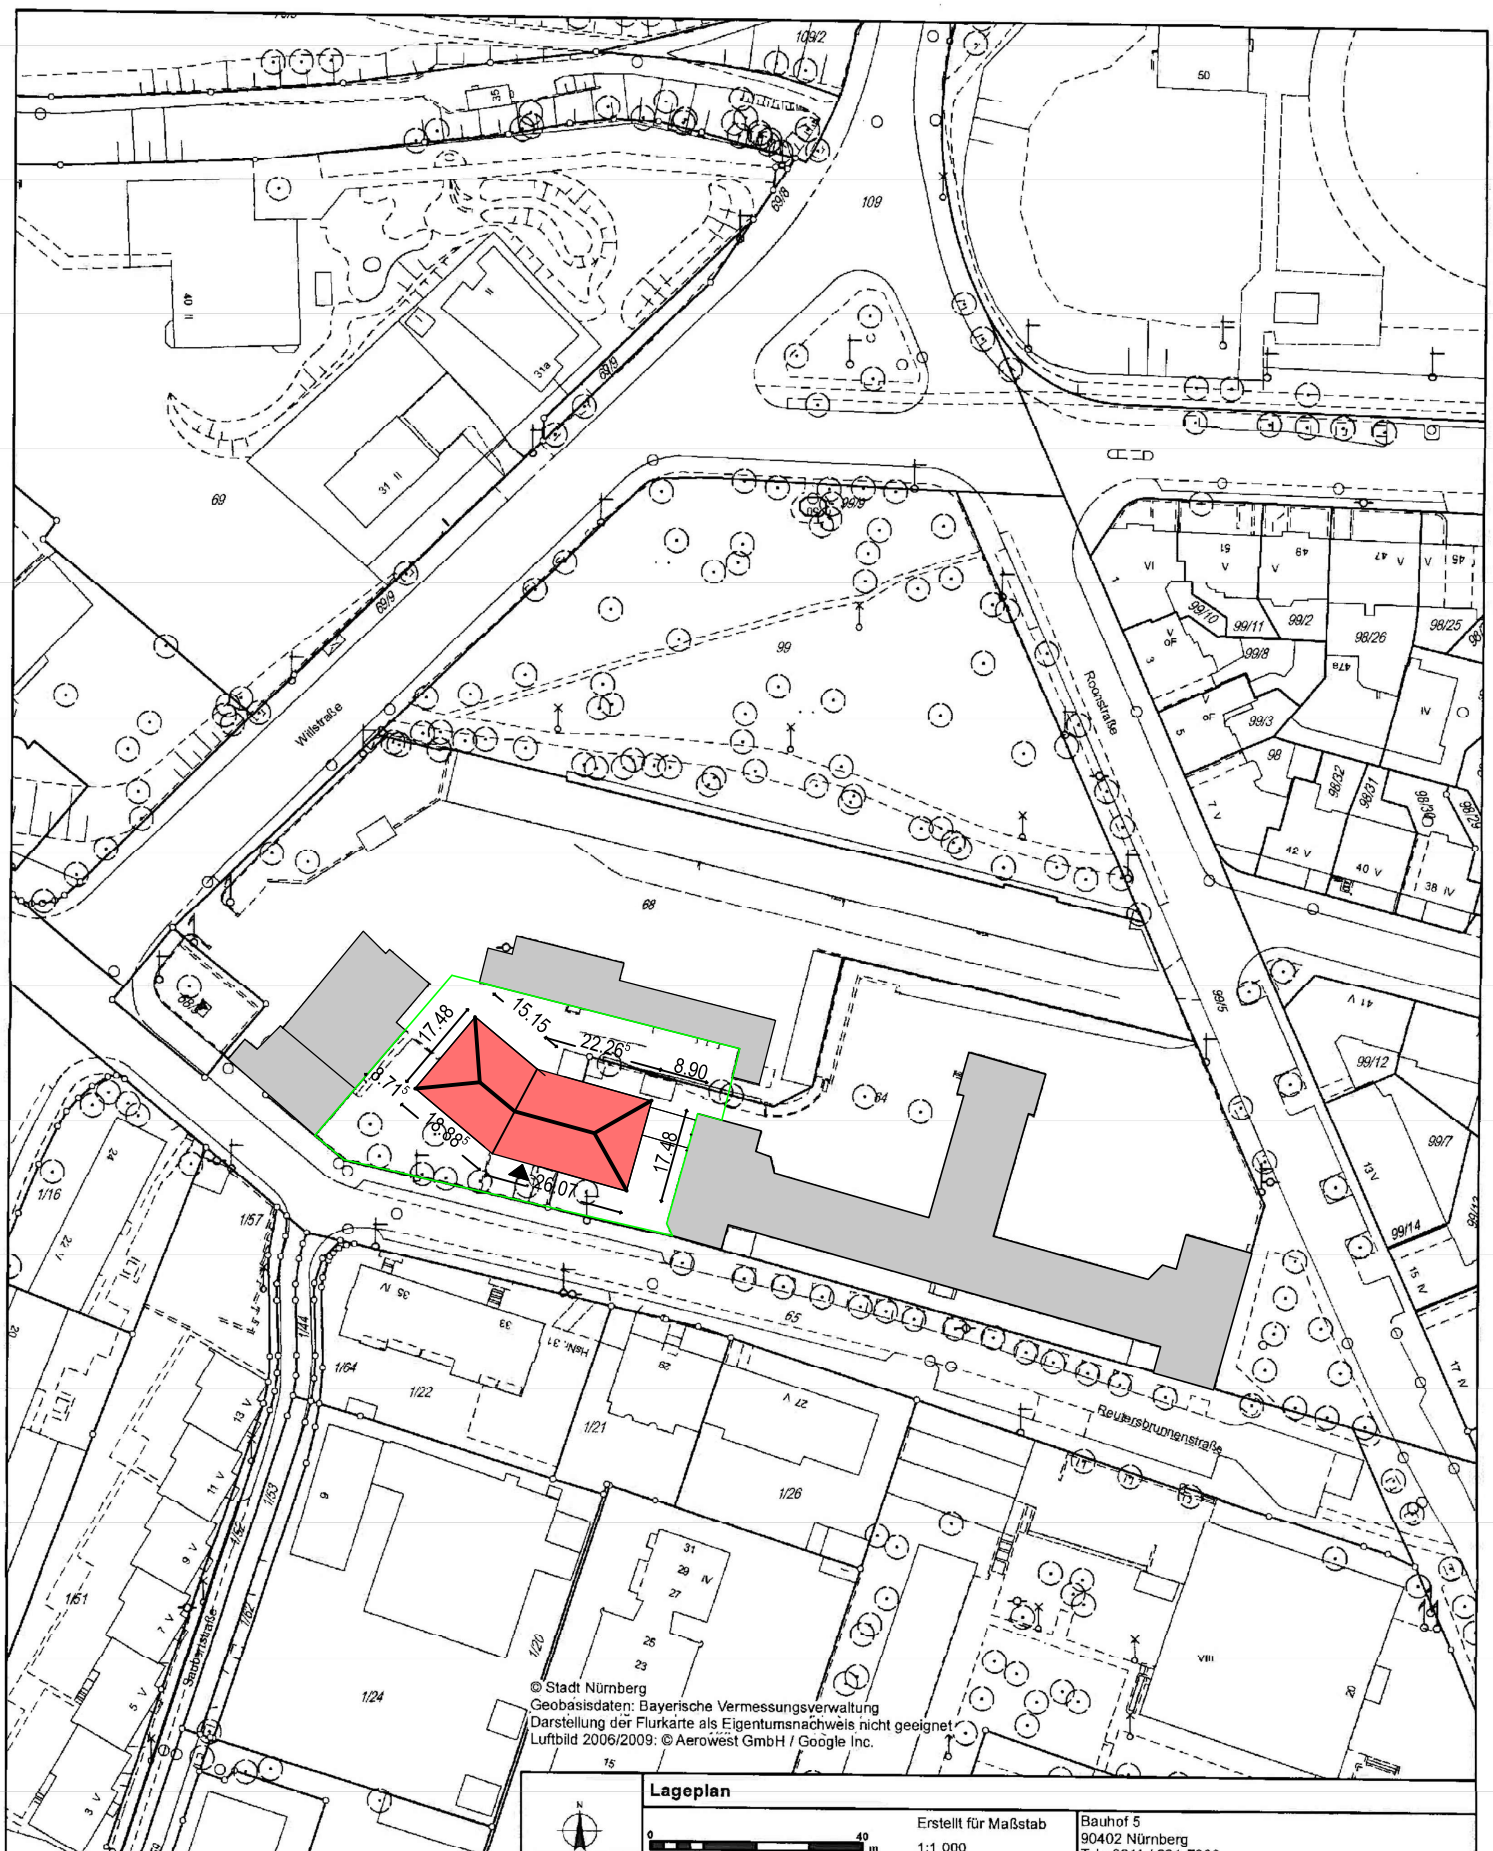


© Stadt Nürnberg
Geobasisdaten: Bayerische Vermessungsverwaltung
Darstellung der Flurkarte als Eigentumsnachweis nicht geeignet
Luftbild 2006/2009: © Aerowest GmbH / Google Inc.

Lageplan

Erstellt für Maßstab 1:1 000

0 40 m

Gemarkung: Kleinweidenmühle

Flurstück - Nr.: 64
68

Auftrag Nr.: Ma

Datum des Auszuges: 12.07.2021

Ausgestellt durch: Mages, Ramona

BAYERN STADT NÜRNBERG

Bauhof 5
90402 Nürnberg
Tel.: 0911 / 231-7300

Bauherr:

Vorhaben:

Datum:

Herausgeber: Stadt Nürnberg
Grundlage: Liegenschaftskataster - ADBV Nürnberg
Katasterstand: 04.07.2021

Nutzungshinweis: Vervielfältigungen nur in analoger Form für den eigenen Gebrauch. Keine Weitergabe an Dritte. Zur Maßentnahme nur bedingt geeignet.