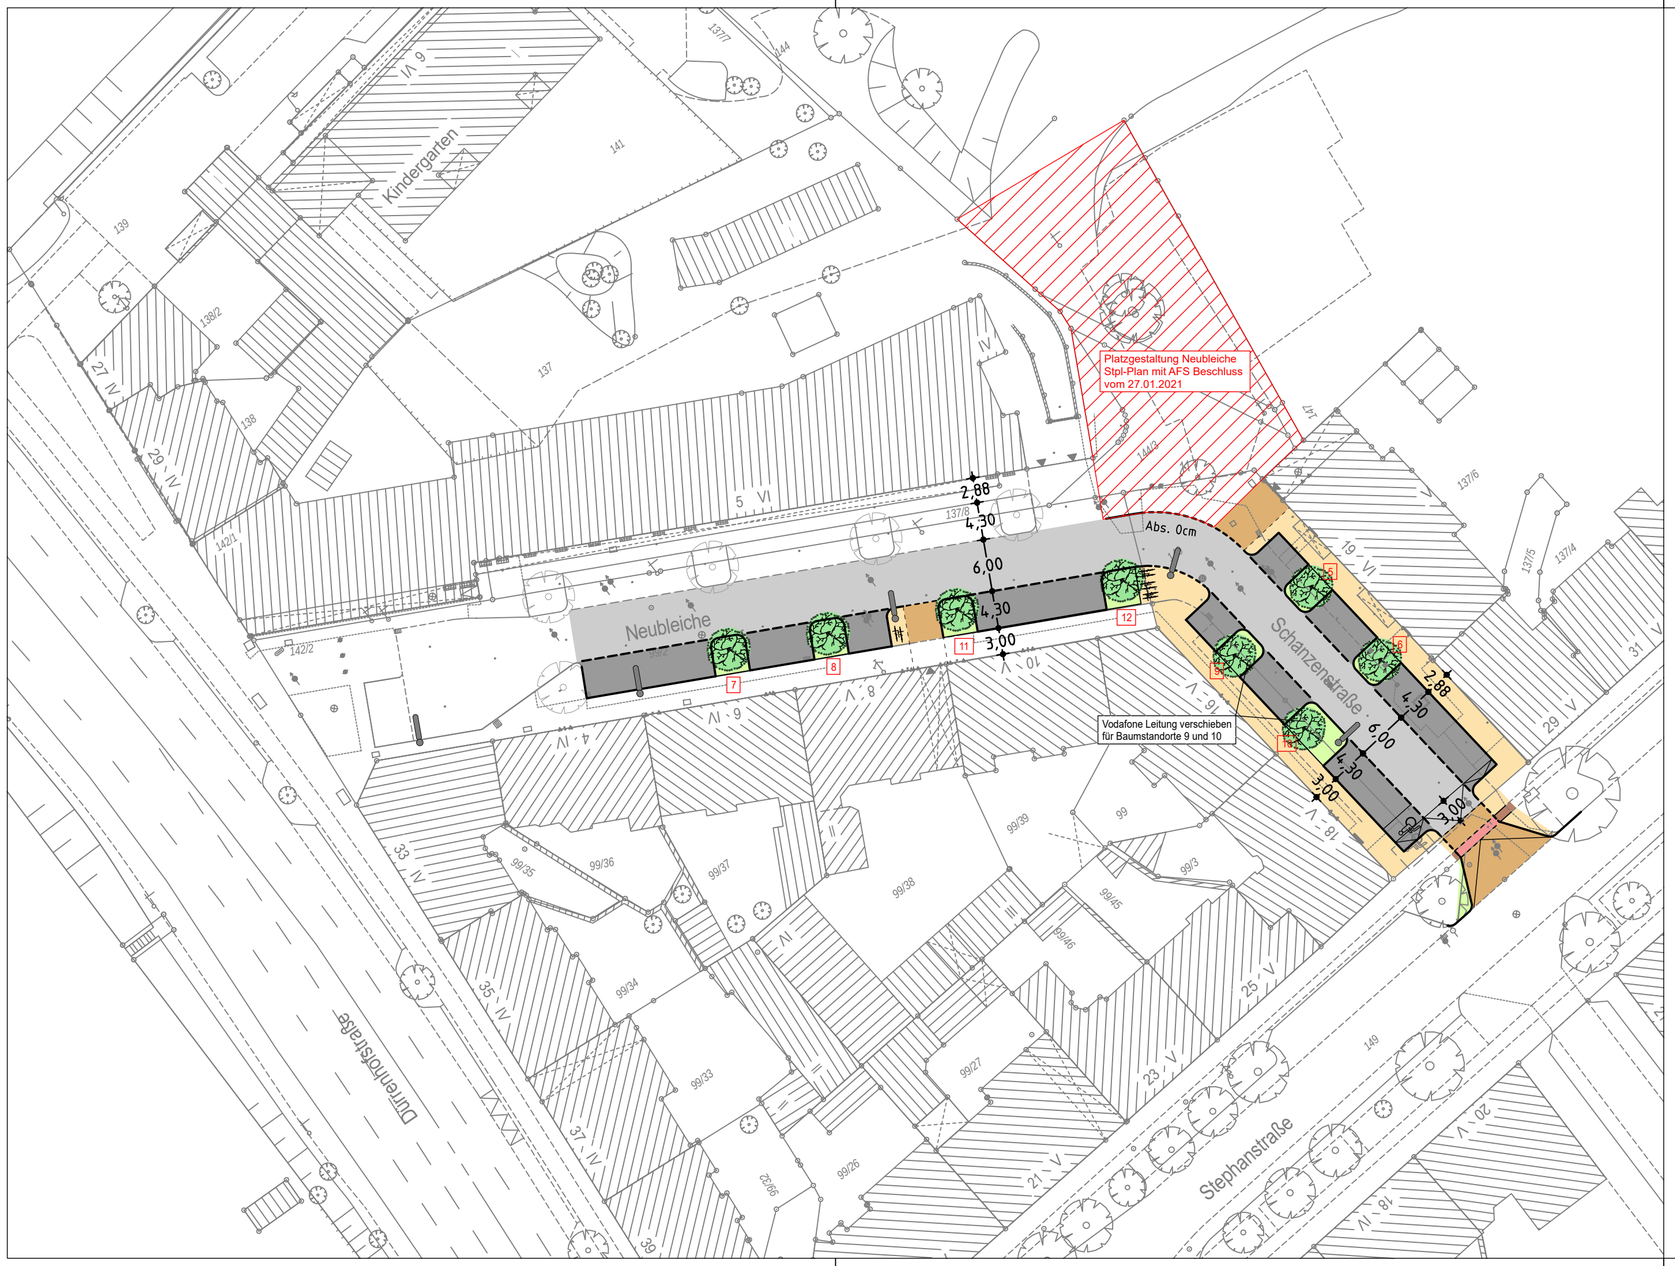


Gesamtbearbeitung der Plangrundlage in CARD/1:
Verkehrsplanungsamt Nürnberg, Straßenplanung
Wenzel , Tel. 4937

Plangrundlage: Amt für Geoinformation und Bodenordnung Nürnberg
Digitale Stadtgrundkarte - Daten vom Geodatenservice
Zur Maßentnahme nur bedingt geeignet!

Zeichenerklärung:

Planung

- Hochbord
- Hochbord abgesenkt
- gepl. Baum → Standort nach Spartenlage und Prüfung durch Suchschlitze
- neue Maststandorte

- Fahrbahnfläche
- Gehwegfläche
- Parkstandsfläche
- Grünfläche
- Überfahrt-Gehweg
- Bordsteinradweg
- Radwegfurt eingefärbt

Bestand

- best. Gebäude
- Baum
- Wiese
- Wald
- Gartenland
- Unland
- Friedhof
- Zaun
- Mauer
- Stützmauer
- Schaltkasten
- Litfaßsäule
- Eingang
- Einfahrt
- Steigungspfeil
- Fließrichtung
- Mast
- Fahnenmast
- Lampe
- Oberflurhydrant
- Brunnen

VERKEHRSPLANUNGSAMT STRASSENPLANUNG

NÜRNBERG

ABTEILUNGSLEITUNG	gez. i.V. Krause	NÜRNBERG, AM 05.10.2015
BEARBEITUNG	Zi (78294)	gez. Jülich
	Wenzel (78303)	AMTSLEITER

ÄNDERUNGEN			Lageplan	
DATUM	BEARBEITUNG	OBJEKT	M = 1 : 500	2.2174 .2.1
22.01.20	Wenzel	Baumscheiben		
23.06.21	Zimmermann	Baumscheiben		
27.01.22	Zimmermann	Instruktion		
07.04.22	Klapuch	Kanäle SUN		
13.06.22	Zimmermann	Beleuchtung		

Neubleiche001 Lageplan.PLT vom 15.08.22

Neubleiche
mit Schanzenstraße
bis zur Stephanstraße

CARD/1