
Gesamtbearbeitung der Plangrundlage in CARD/1:
Verkehrsplanungsamt Nürnberg, Straßenplanung
Henzel, Tel. 78303

Plangrundlage: Amt für Geoinformation und Bodenordnung
Stadt Nürnberg, Vervielfältigungsgenehmigung liegt vor
Geobasisdaten: Bayerische Vermessungsverwaltung
Darstellung der Flurkarte als Eigentumsnachweis nicht geeignet

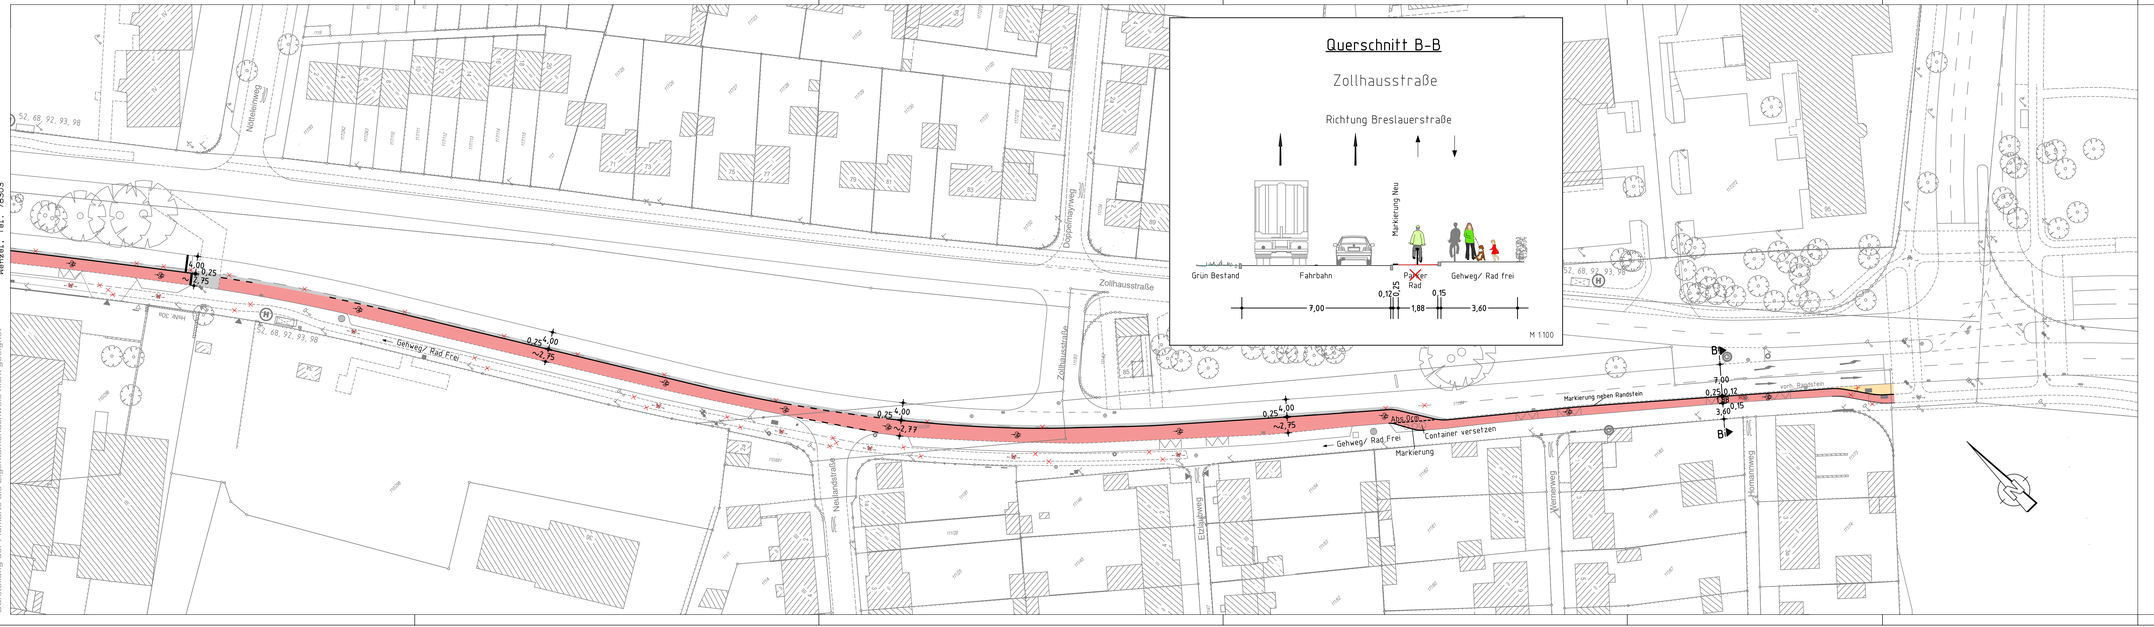

Zeichenerklärung:

Planung

- Hochbord
- Hochbord abgesenkt
- vorh. Baum
- gepl. Baum → Standort nach Spartenlage und Prüfung durch Tiefbauamt
- Einfahrt/Ausfahrt
- Beleuchtung (Stahl-/Betonmast)
- erf. Abbruch
- VAG Wartehalle
- Stützmauer
- neue Maststandorte
- Freizuhalten von Einbauten (Rollstuhlfahrer)
- Fahrbahnfläche
- Gehwegfläche
- Bordsteinradweg rot eingefärbt
- Radstreifen/-furt rot eingefärbt
- sonstige Pflasterfl.
- Grünfläche
- Überfahrt-Gehweg
- Blindenleitsystem gemäß RASt Nbg bzw. SDR-Regelplan/DIN21964
- N1- N5 Baum Neupflanzungen gem. SDR

Bestand

- best. Gebäude
- Baum
- Wiese
- Wald
- Gartenland
- Unland
- Friedhof
- Zaun
- Mauer
- Stützmauer
- Schaltkasten
- Litfaßsäule
- Eingang
- Einfahrt
- Steigungspfeil
- Fließrichtung
- Mast
- Fahnenmast
- Lampe
- Oberflurhydrant
- Brunnen

VERKEHRSPLANUNGSAMT STRASSENPLANUNG
NÜRNBERG

ABTEILUNGSLEITUNG	gez. Wunder	NÜRNBERG, AM 09.03.2022
BEARBEITUNG	Erfurth (4937)	gez. Jülich
	Wenzel	AMTSLEITER

ÄNDERUNGEN — Lageplan

DATUM	BEARBEITUNG	OBJEKT	M = 1 : 500	2.2429.2.2
23.06.22	Wenzel	Furt bei Hs.Nr.30a		

Zollhausstraße
zwischen Haus Nr.30 und Beuthener Straße
Südseite - Richtung Langwasser

Zollhausstraße_001 V500_2.PLT vom 23.06.22