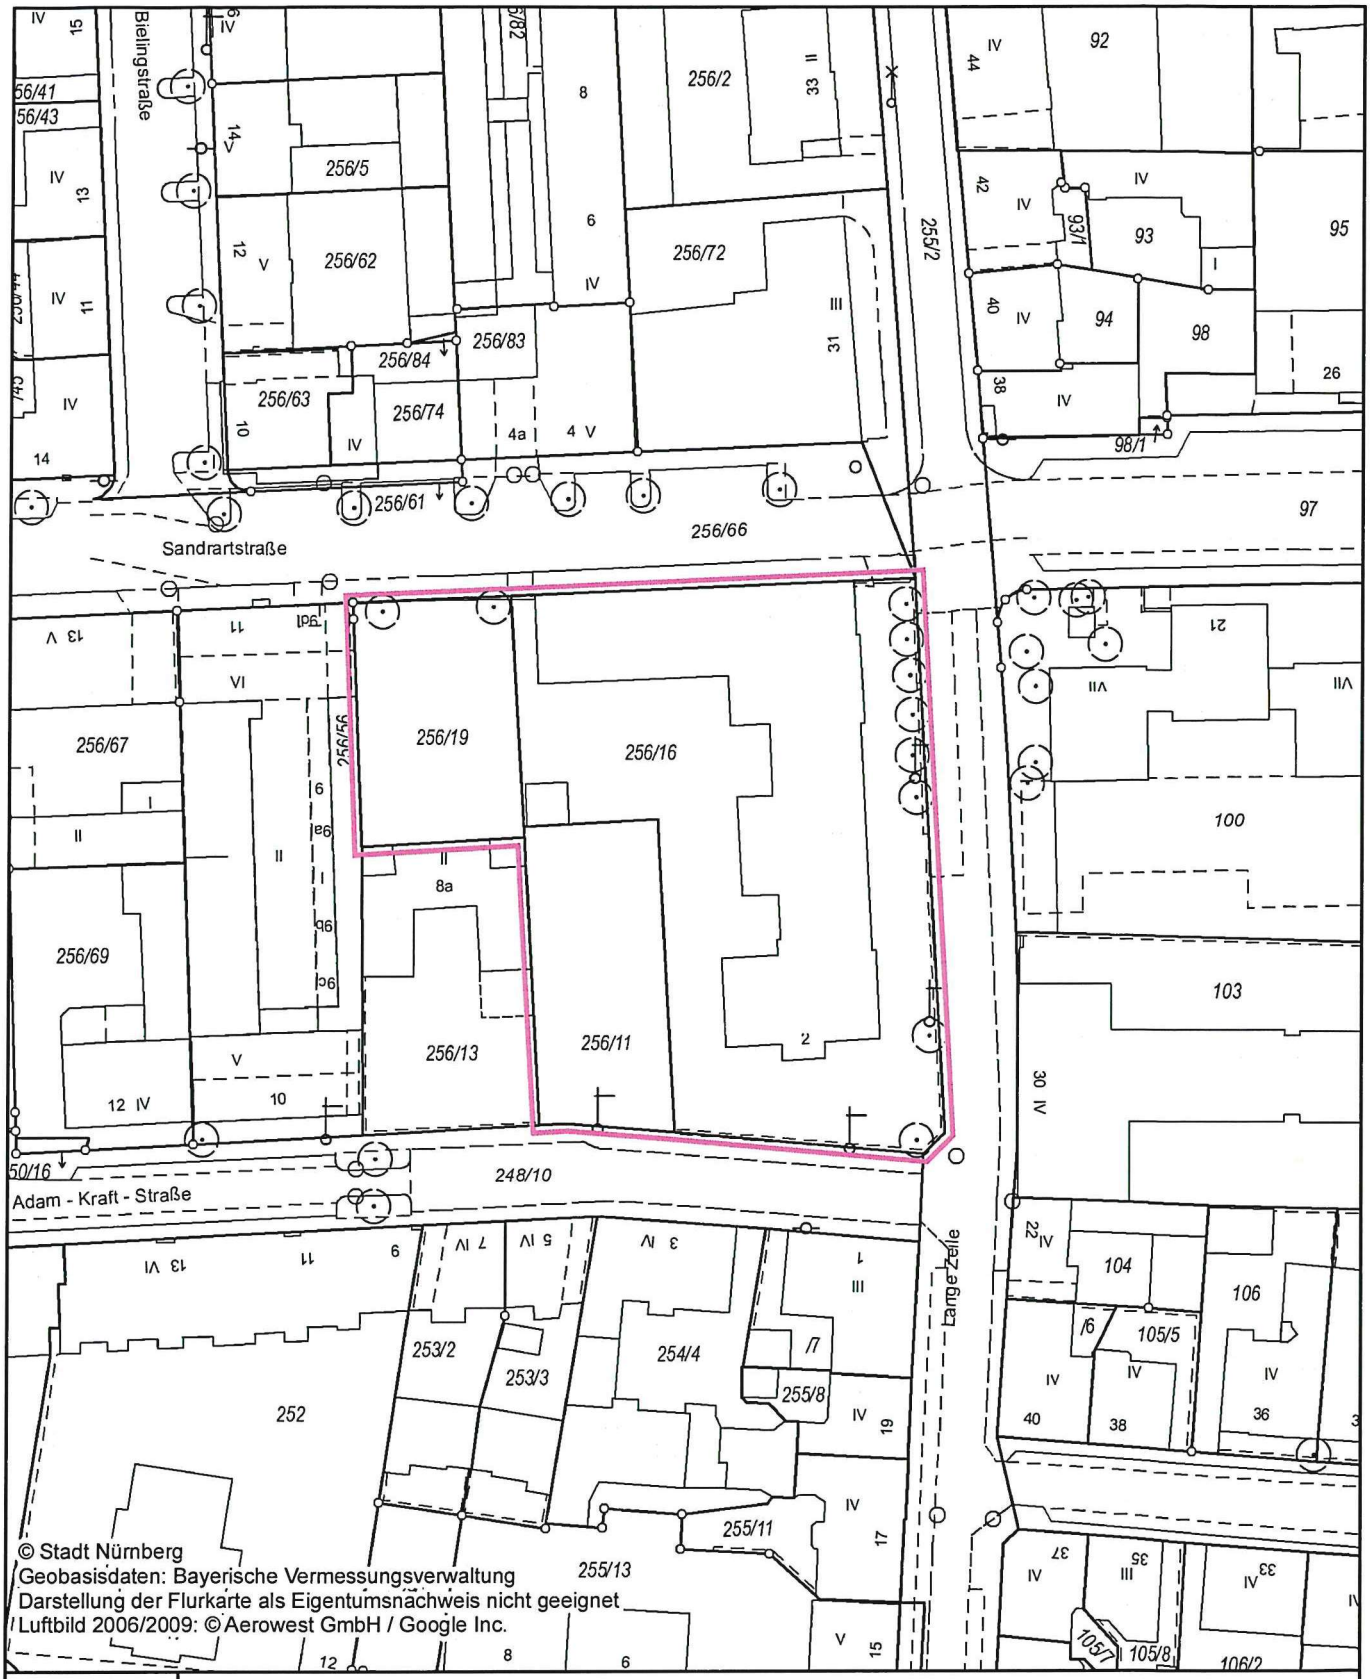


Lageplan mit Planungsrecht (Bebauungspläne)

Erstellt für Maßstab 1:1 000

0 40 m

Gemarkung: St.Johannis

Flurstück - Nr.: 256/11
256/16
256/19

Auftrag Nr.: 3000644129

Datum des Auszuges: 18.05.2022

Ausgestellt durch: Kossack, Ines

i. A. Kossack

Bauhof 5
90402 Nürnberg
Tel.: 0911 / 231-7300

Bauherr:

Vorhaben:

Datum:

Herausgeber: Stadt Nürnberg

Grundlage: Liegenschaftskataster - ADBV Nürnberg
Katasterstand: 08.05.2022

Nutzungshinweis: Vervielfältigungen nur in analoger Form für den eigenen Gebrauch. Keine Weitergabe an Dritte. Zur Maßentnahme nur bedingt geeignet.