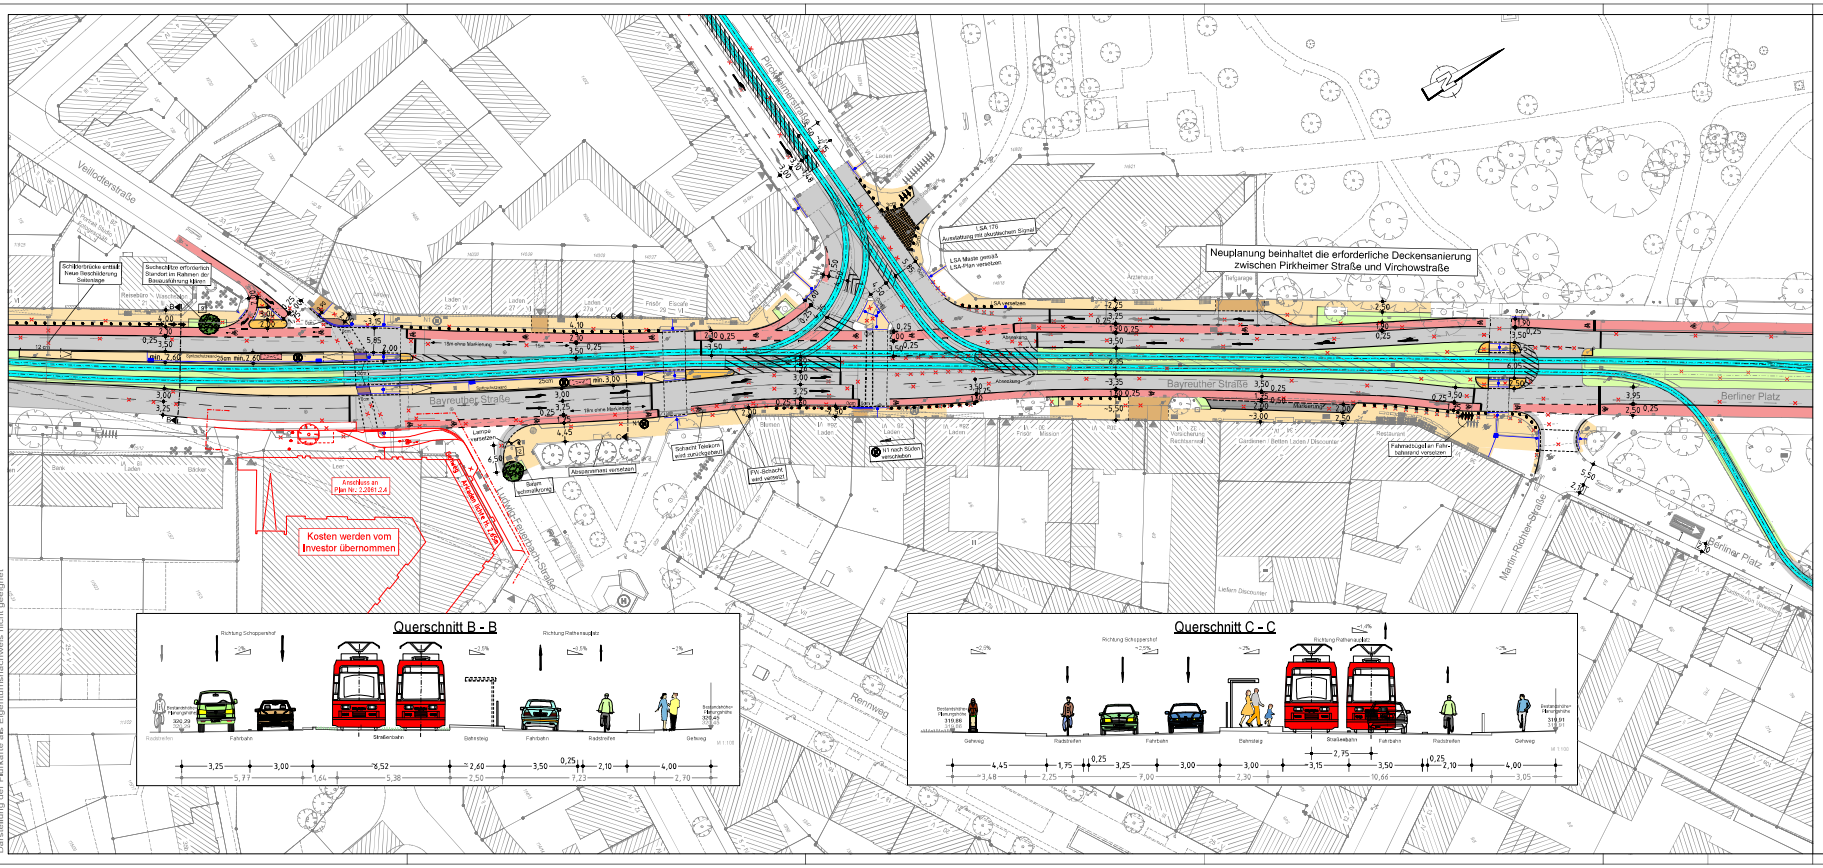


Gesamtbearbeitung der Plangrundlage in CARD/1
Verkehrsplanungsamt Nürnberg, Straßenplanung

Plangrundlage: Amt für Geoinformation und Bodenordnung
Vermessung und Katasteramt Nürnberg
Geobasisdaten: © GeoBasis-DE/BKG, Vervielfältigung und Darstellung der Flurkarte als Eigentumsnachweis nicht geeignet

Zeichenerklärung:

Planung

- Hochbord
- Hochbord abgesenkt
- vorh. Baum
- gepl. Baum
- Einfahrt/Ausfahrt
- Beleuchtung (Strom-/Betonmast)
- err. Abbruch
- VAG Wartehalle
- Stützmauer
- neue Mastfundorte
- Busch Bepflanzung
- Bündelleitungssystem gemäß RASt Nbg bzw. SSR-Regelplan/ZM03/R4
- Sperrfelder
- LSA-Mastfundort Neu
- Aufenthaltsbereich

- Fahrbahnfläche
- Gehwegfläche
- Bordsteinabsatz rot eingefärbt
- Radstreifen/-furt rot eingefärbt
- ÖPNV-Spur
- Parkstandsfläche
- sonstige Pflasterfl.
- Grünfläche
- Überfahrt-Gehweg
- Straßenumbau nach SSR
- Fahrradständer
- Pflasterfläche
- Bissbereich

Bestandsaufnahme

ÄNDERUNGEN		
DATUM	BEARB.	OBJEKT
25.05.21		Randstein bei Nr.34
28.07.21		Verk.-inseln/Pfosten

A.f.v. 06.05.2021

Planung im UTM-Koordinatennetz – Lage der Gauß-Koordinaten und der nächstgelegenen Planung übernommen. Genaue Transformation erfolgt durch die VAS.

VERKEHRSPLANUNGSAMT STRASSENPLANUNG

NÜRNBERG

ABTEILUNGSLEITUNG		NÜRNBERG, AM 05.06.2020
BEARBEITUNG		gez. AMTSLEITER

ÄNDERUNGEN			Lageplan
DATUM	BEARBEITUNG	OBJEKT	M = 1 : 500 2.2323.2.1
23.07.20		Haltestellen	
02.11.20		Instruktion	Bayreuther Straße
26.01.21		Deckensanierung	Veilhofstraße
19.02.21		Breite Gleistrasse	und Straßenbahnschleife
04.03.21		Gleisabstand	
14.04.21		Gleislage	
12.05.21		Verschiedenes	

Bayreuther_Str_Pirckh_Str_B_2_40_ohne P V500_1_PLT vom 28.07.21