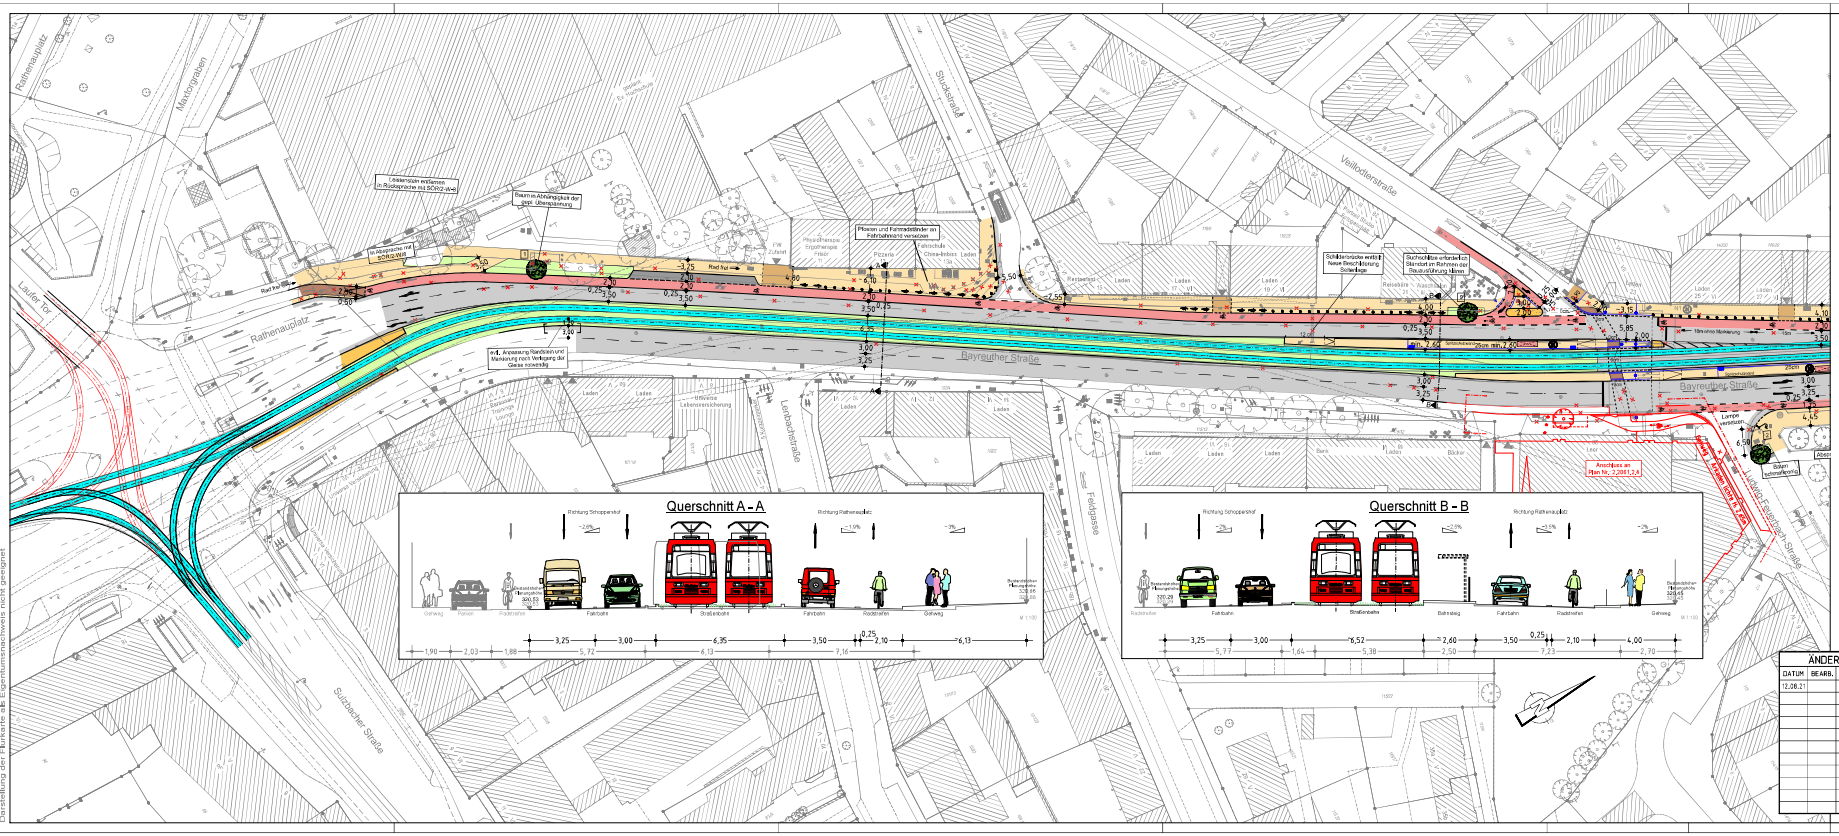

Querschnitt A - A
Querschnitt B - B
Bayreuther Straße
Rathenauplatz
Laufer Tor
Sulzbacher Straße
Ludwig-Feuerbach-Straße
Leerbachstraße
Stubenstraße
Vaillodierstraße
Mektogrubben
Sebastian-Fels-Gasse
Richtung Schoppershof
Richtung Rathenauplatz
Fahrbahn
Radfahrstreifen
Straßenbahn
Gehweg
Radfahrer
Fußgänger
Baum im Abhängigkeit der spät. Überplanung
Pflasten und Fahrradbügel an Fahrbahnrand versetzen
Schächte und Kanäle
Schächte und Kanäle
Schächte und Kanäle