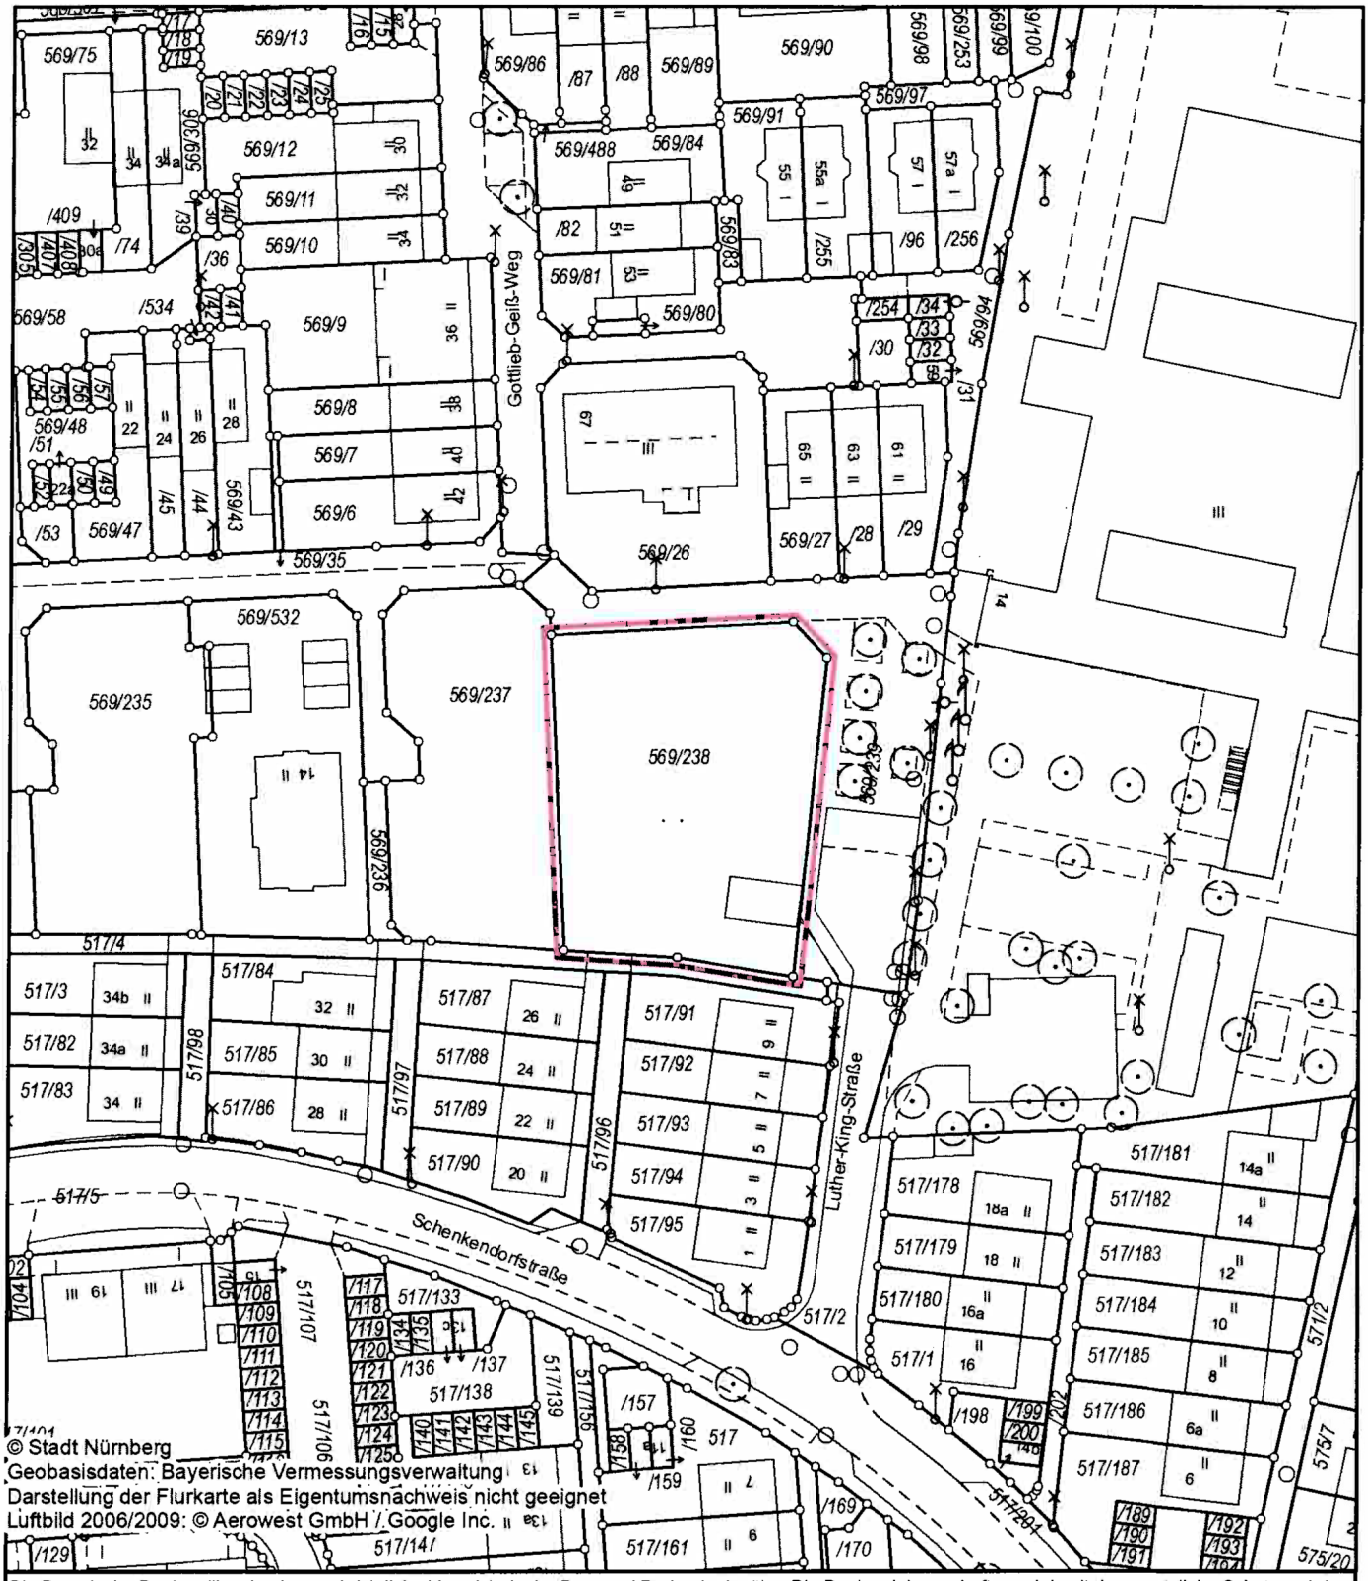


© Stadt Nürnberg
Geobasisdaten: Bayerische Vermessungsverwaltung
Darstellung der Flurkarte als Eigentumsnachweis nicht geeignet
Luftbild 2006/2009: © Aerowest GmbH / Google Inc.

Die Bayerische Denkmalliste ist das nachrichtliche Verzeichnis der Bau- und Bodendenkmäler. Die Denkmaleigenschaft - und damit der gesetzliche Schutz - wird in Art. 1 DSchG definiert und hängt nicht von der Eintragung in die Denkmalliste ab. Auch Objekte, die nicht in der Denkmalliste verzeichnet sind, können Denkmäler sein. Die Liste liegt auch bei den Unteren Denkmalschutzbehörden aus. Die Angaben hier sind ein Auszug aus dieser Liste.
Verbindliche Auskunft erteilt bei berechtigtem Interesse allein das Bayerische Landesamt für Denkmalpflege auf schriftliche Anfrage.

Lageplan mit Bayerischer Denkmalliste

N

0 40 m

Erstellt für Maßstab 1:1 000

Gemarkung: Kornburg

Flurstück - Nr.: 569/238

Auftrag Nr.: Ma

Datum des Auszuges: 01.12.2022

Ausgestellt durch: Mages, Ramona

Bauhof 5
90402 Nürnberg
Tel.: 0911 / 231-7300

Bauherr:

Vorhaben:

Datum:

Herausgeber: Stadt Nürnberg

Grundlage: Liegenschaftskataster - ADBV Nürnberg
Katasterstand: 20.11.2022

Nutzungshinweis: Vervielfältigungen nur in analoger Form für den eigenen Gebrauch. Keine Weitergabe an Dritte. Zur Maßentnahme nur bedingt geeignet.