
Gesamtbearbeitung der Plangrundlage in CARD/1:
Verkehrsplanungsamt Nürnberg, Straßenplanung
Bräuning-Fürbach, Tel. 78300

Plangrundlage: Amt für Geoinformation und Bodenordnung
Vermessung und Kartierung: GeoAbteilung GeoAbteilung
Geobasisdaten: Bayerische Vermessungsverwaltung
Darstellung der Flurkarte als Eigentumsnachweis nicht geeignet

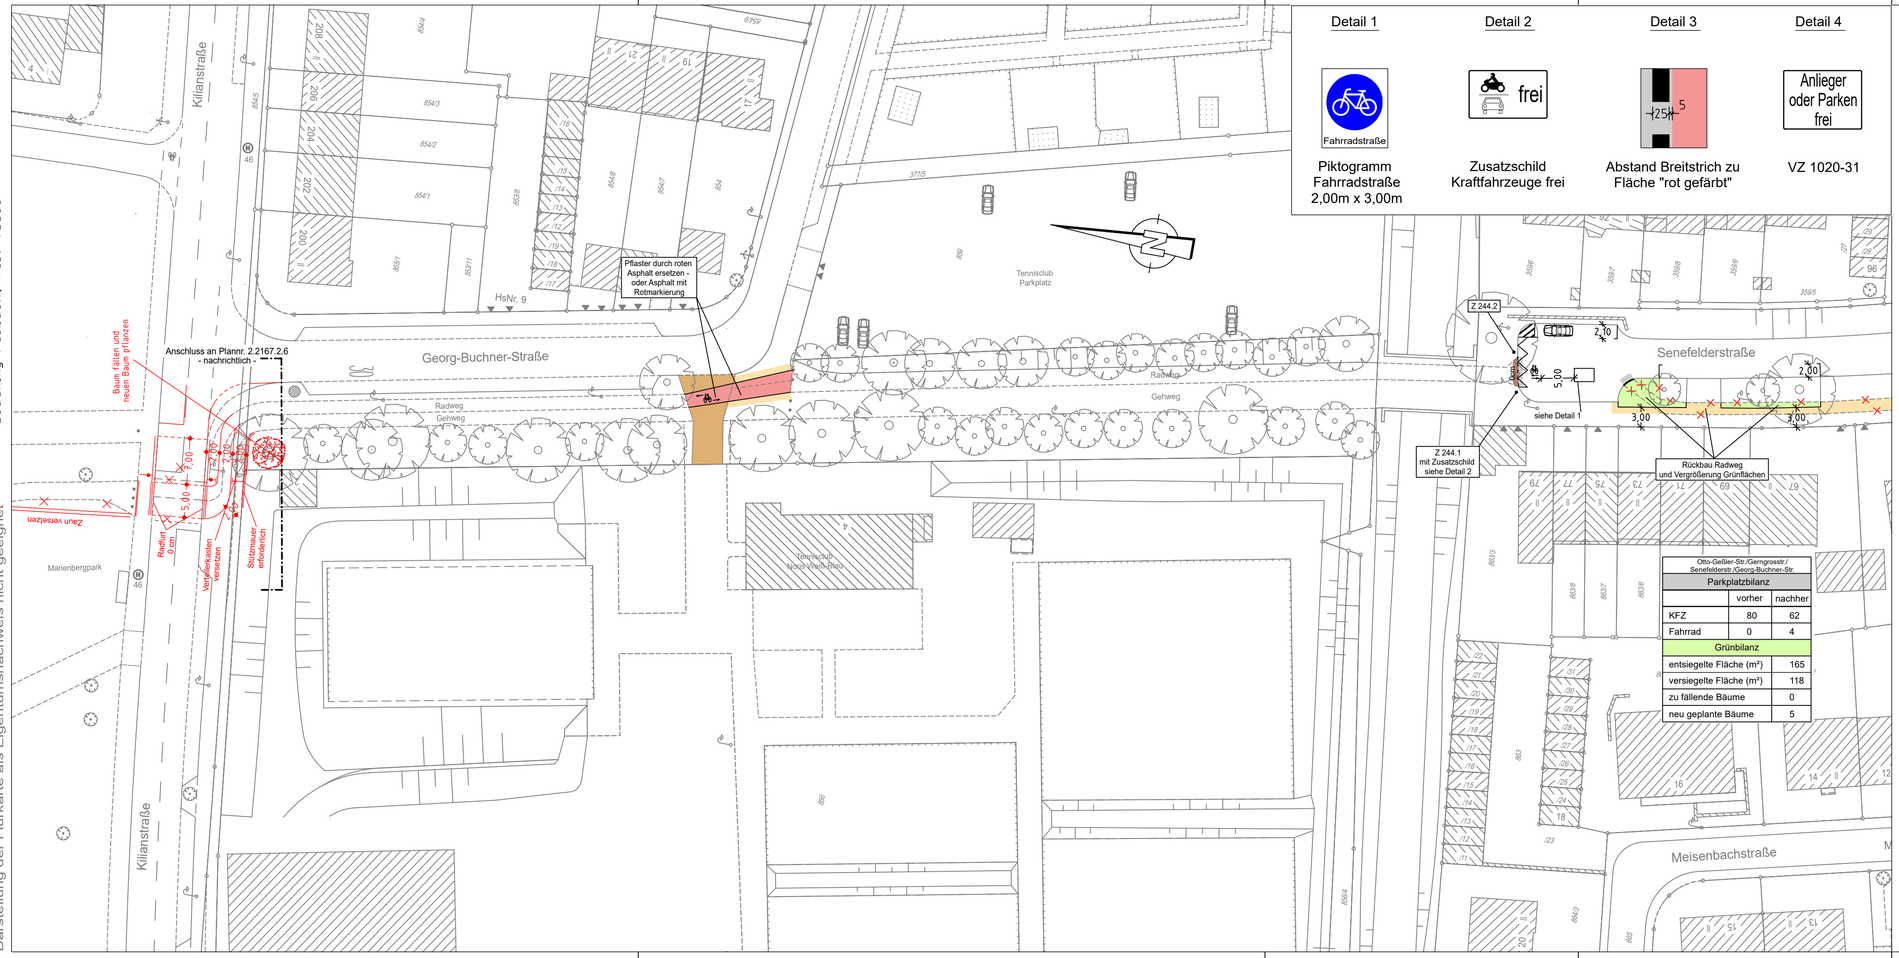

Parkplatzbilanz		
	vorher	nachher
KFZ	80	62
Fahrrad	0	4
Grünbilanz		
entsiegelte Fläche (m²)		165
versiegelte Fläche (m²)		118
zu fällende Bäume		0
neu geplante Bäume		5

Detail 1

Piktogramm Fahrradstraße 2,00m x 3,00m

Detail 2

Zusatzschild Kraftfahrzeuge frei

Detail 3

Abstand Breitstrich zu Fläche "rot gefärbt"

Detail 4

VZ 1020-31


Zeichenerklärung:

Planung

- Hochbord
- Hochbord abgesenkt
- vorh. Baum
- gepl. Baum → Standort nach Spartenlage und Prüfung durch Suchschlitze
- Einfahrt/Ausfahrt
- Beleuchtung (Stahl-/Betonmast)

- Fahrbahnfläche
- Gehwegfläche
- Bordsteinradweg rot eingefärbt
- Radstreifen/-furt rot eingefärbt
- sonstige Pflasterfläche
- Grünfläche
- Überfahrt Gehweg

Bestand

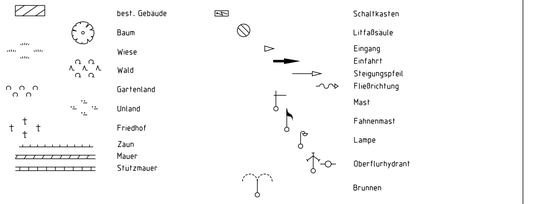

VERKEHRSPLANUNGSAMT STRASSENPLANUNG

NÜRNBERG

ABTEILUNGSLEITUNG	i.V. Krause	NÜRNBERG, AM 14.09.2022
BEARBEITUNG	Yürü (34076)	gez. Jülich
	Bräuning-Fürbach	AMTSLEITER

ÄNDERUNGEN			Lageplan	
DATUM	BEARBEITUNG	OBJEKT	M = 1 : 500	2.2405.2.1
09.08.23	Br-Fürbach	Instruktionserg.		

Fahrradstraßen 2. Stufe

Senefelderstraße

Kilianstraße bis Senefelderstraße

Fahrradstraßen 2.Stufe 005 V500_1.PLT vom 07.09.23

CARD/1